

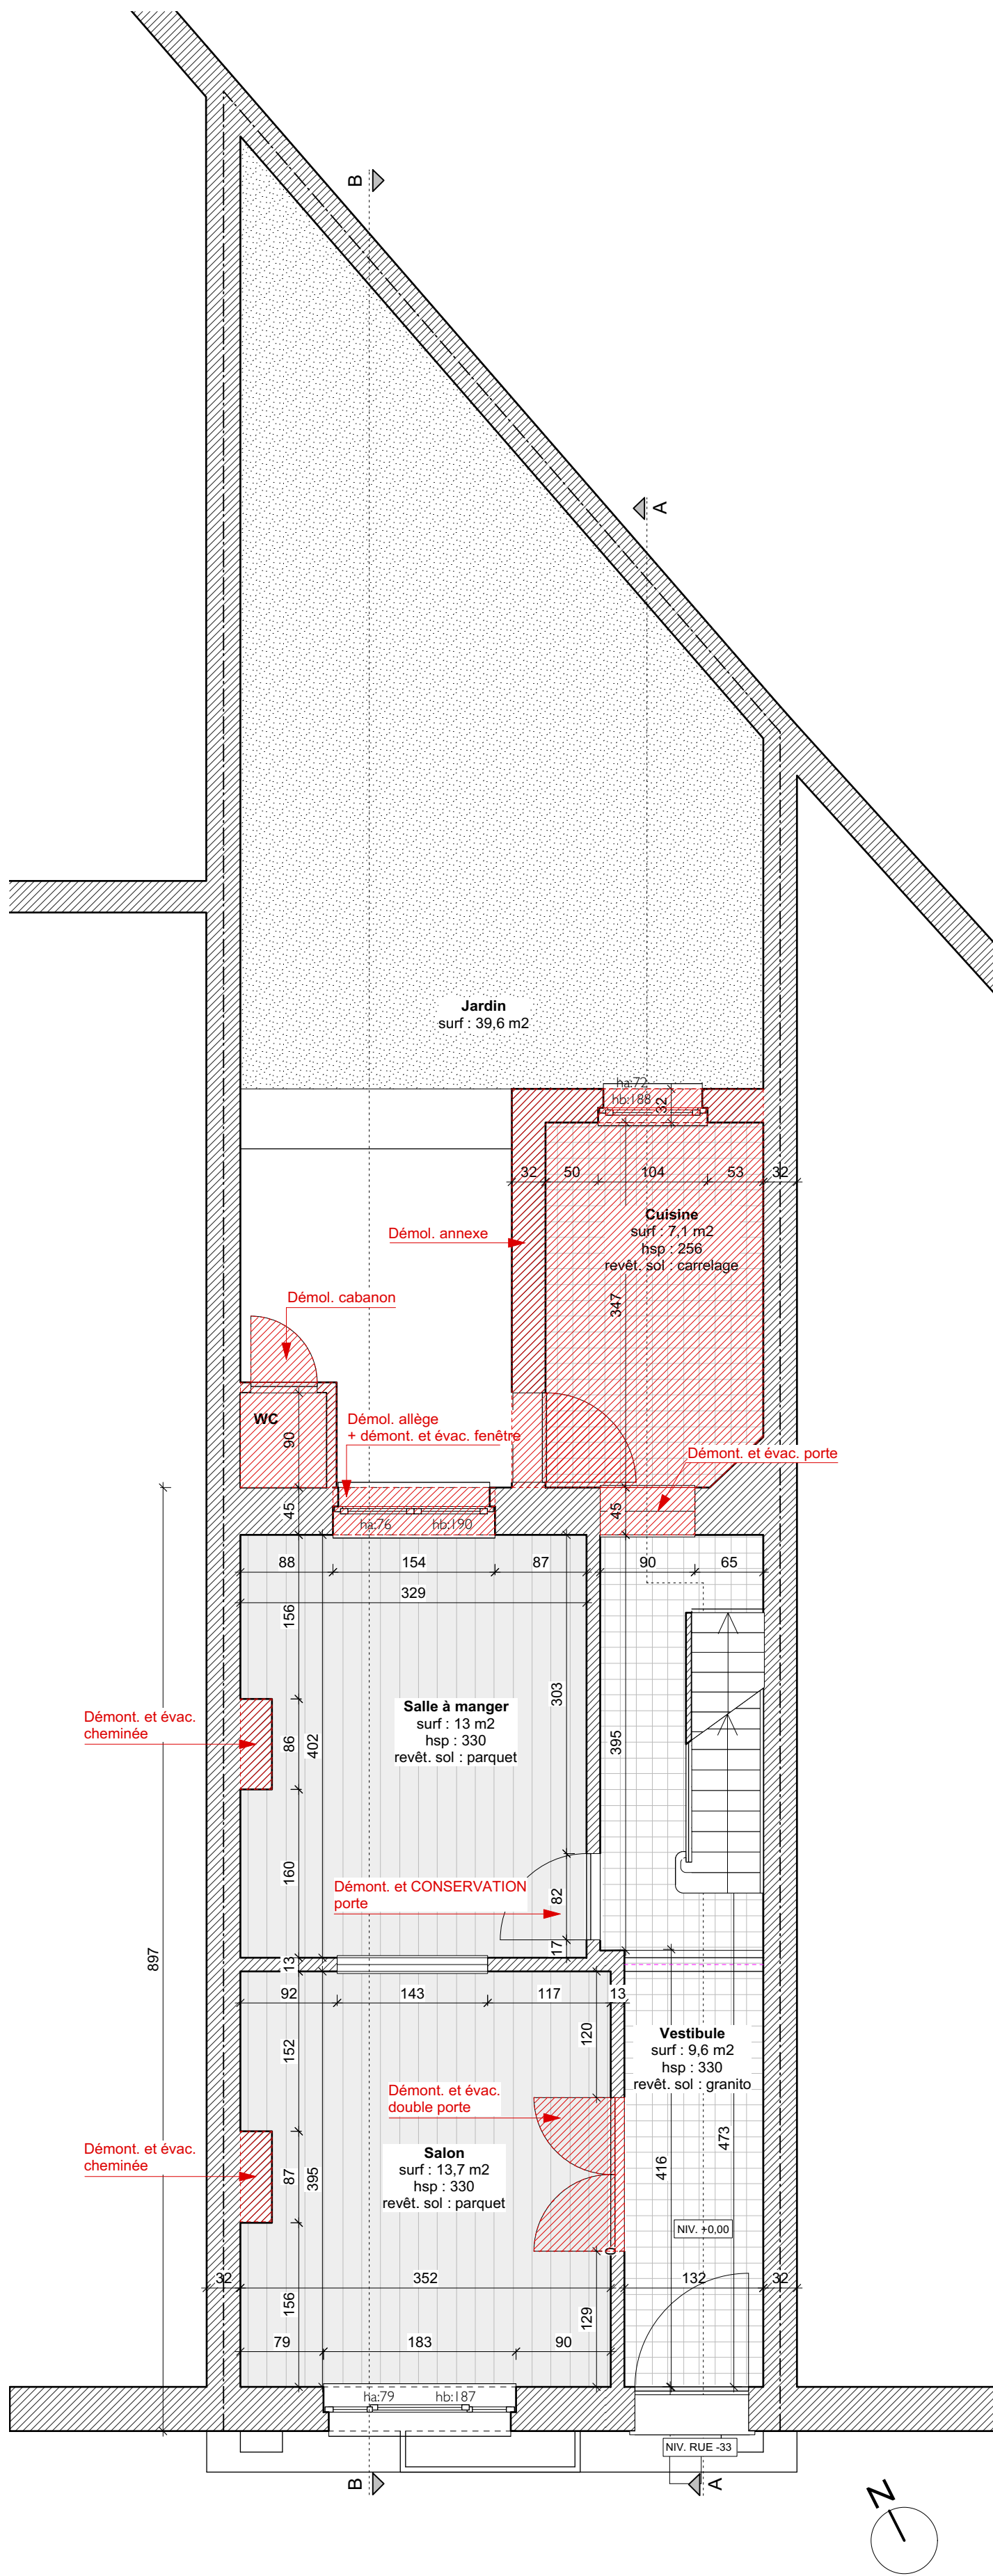


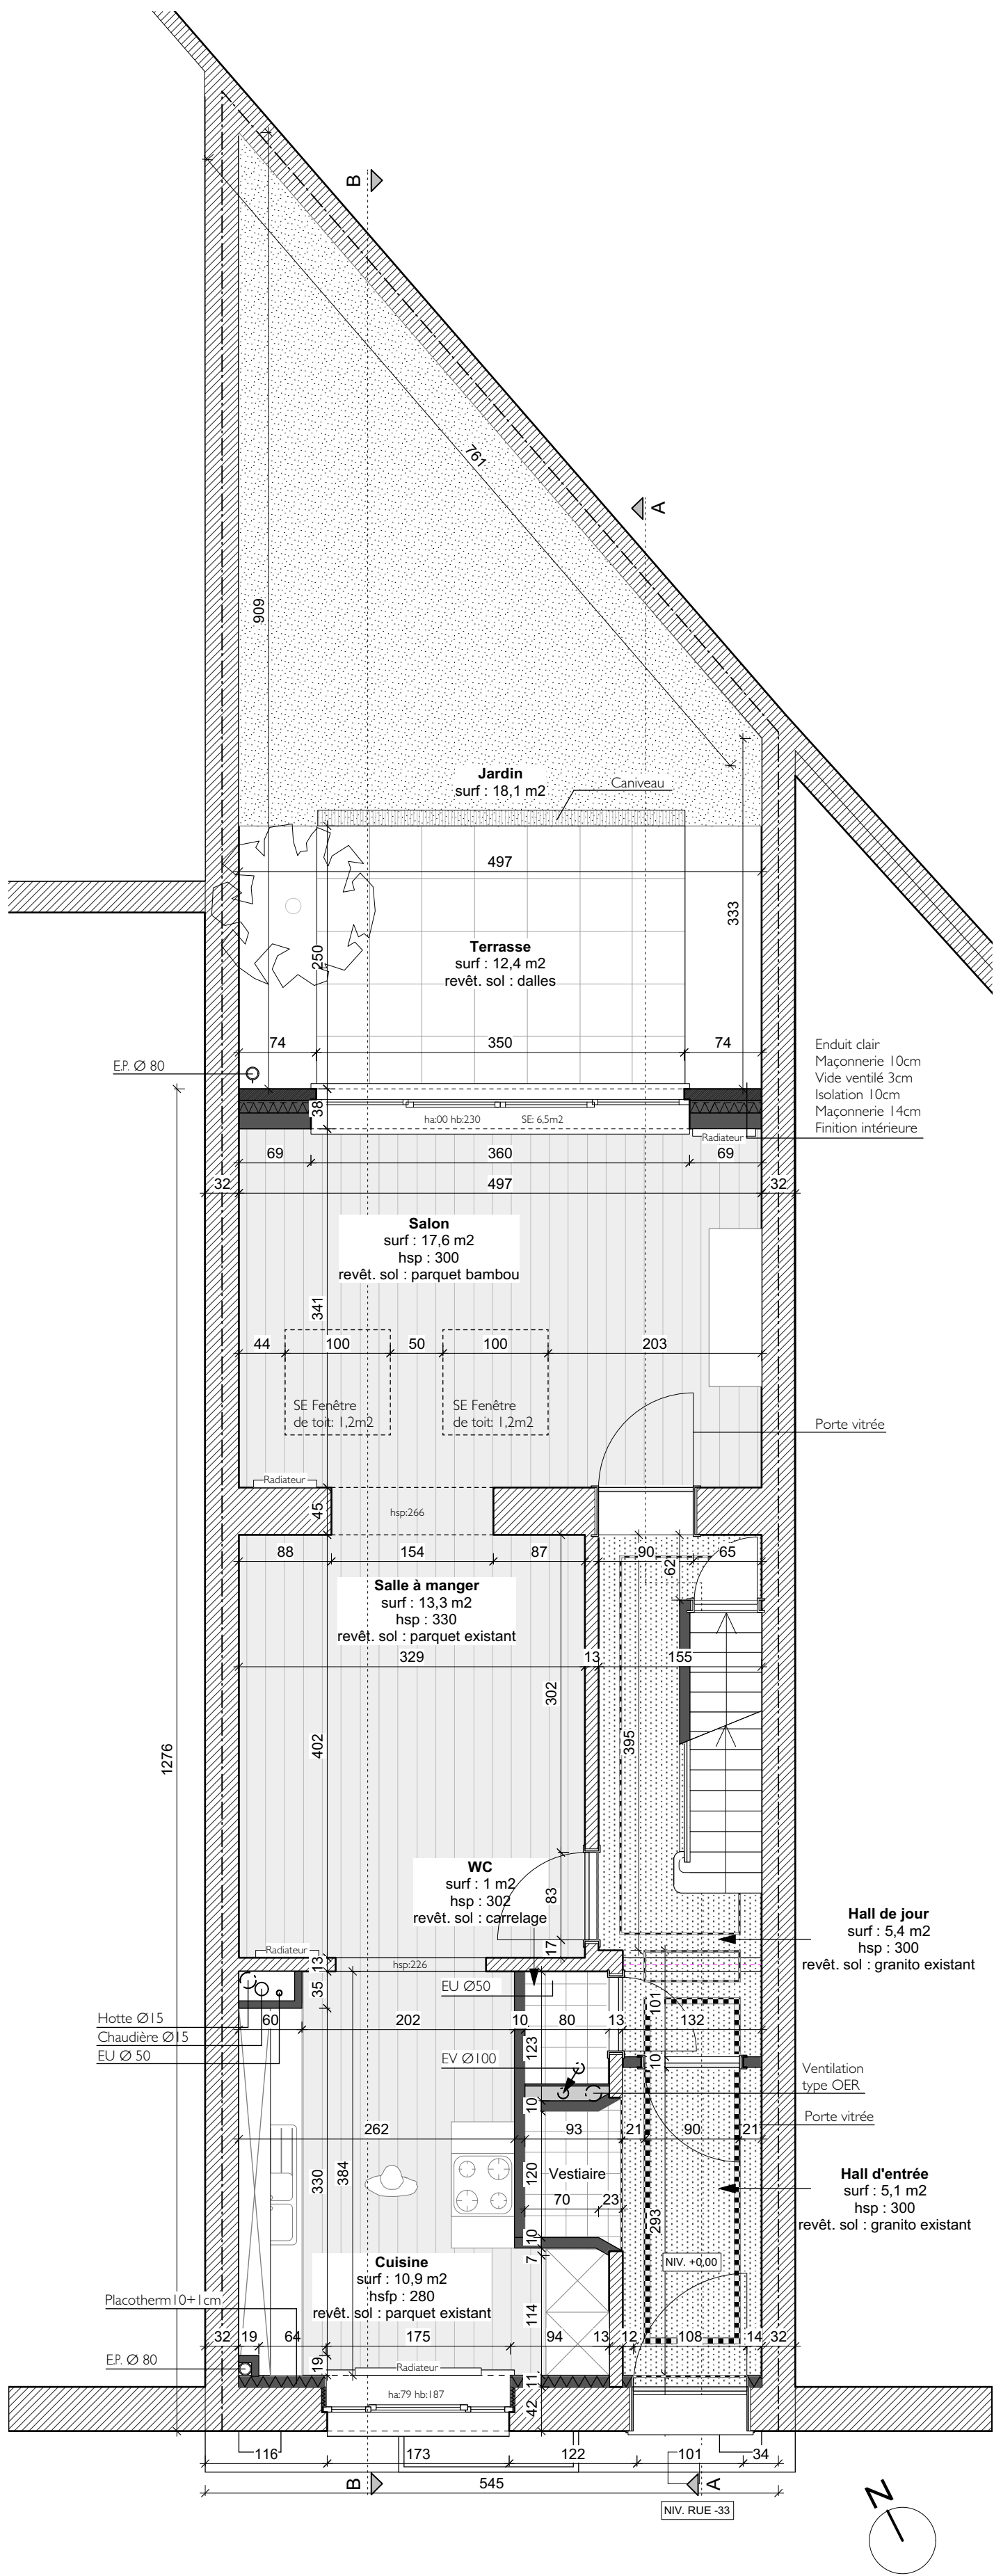


PLAN RDC - SITUATION EXISTANTE ET DEMOLITIONS

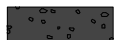


PLAN RDC - SITUATION PROJETEE

LEGENDE MATERIAUX	
SITUATION EXISTANTE	SITUATION PROJETEE
 DEMOLITIONS	Murs projetés :
 MACONNERIE EXISTANTE	 NOUVEAU BLOC ISOLANT
	 NOUVEAU BETON
	 NOUVELLE MACONNERIE
	 NOUVELLE ISOLATION
	 NOUVEAU PAREMENT
	 NOUVELLES CLOISONS
	 PELOUSE
	 DALLES EN PIERRE
SITUATION PROJETEE	
Dalle projetée :	
 NOUVEAU SABLE STABILISE	
 NOUVEAU BETON	
 NOUVELLE ISOLATION	
 NOUVELLE CHAPE	
 NOUVEAU CARRELAGE	

Objet	TRANSFORMATION ET RENOVATION D'UNE MAISON UNIFAMILIALE RUE DIEUDONNE LEFEVRE, 47 1020 BRUXELLES		
Maître de l'ouvrage	RENOVASSISTANCE a.s.b.l C/o Logement pour Tous Rue du Chimiste 34/36 bte 10 1070 Bruxelles		
Architecte	APRIM Architecture sc sprl Bureau de Philippe Cuyllits Rue Vanderkindere , 263-265 à 1180 Bruxelles tel. : 02/344 47 54 fax: 02/347 19 13 gsm : 0475/63 24 75		
Plans	PLANS D'EXECUTION		
Dénomination du plan	PLANS REZ-DE-CHAUSSEE SITUATION EXISTANTE, DEMOLITIONS ET SITUATION PROJETEE		dossier n° T 17 463
Modifications			
date :		14/01/2020	échelle : 1/50
			plan n° 2/9

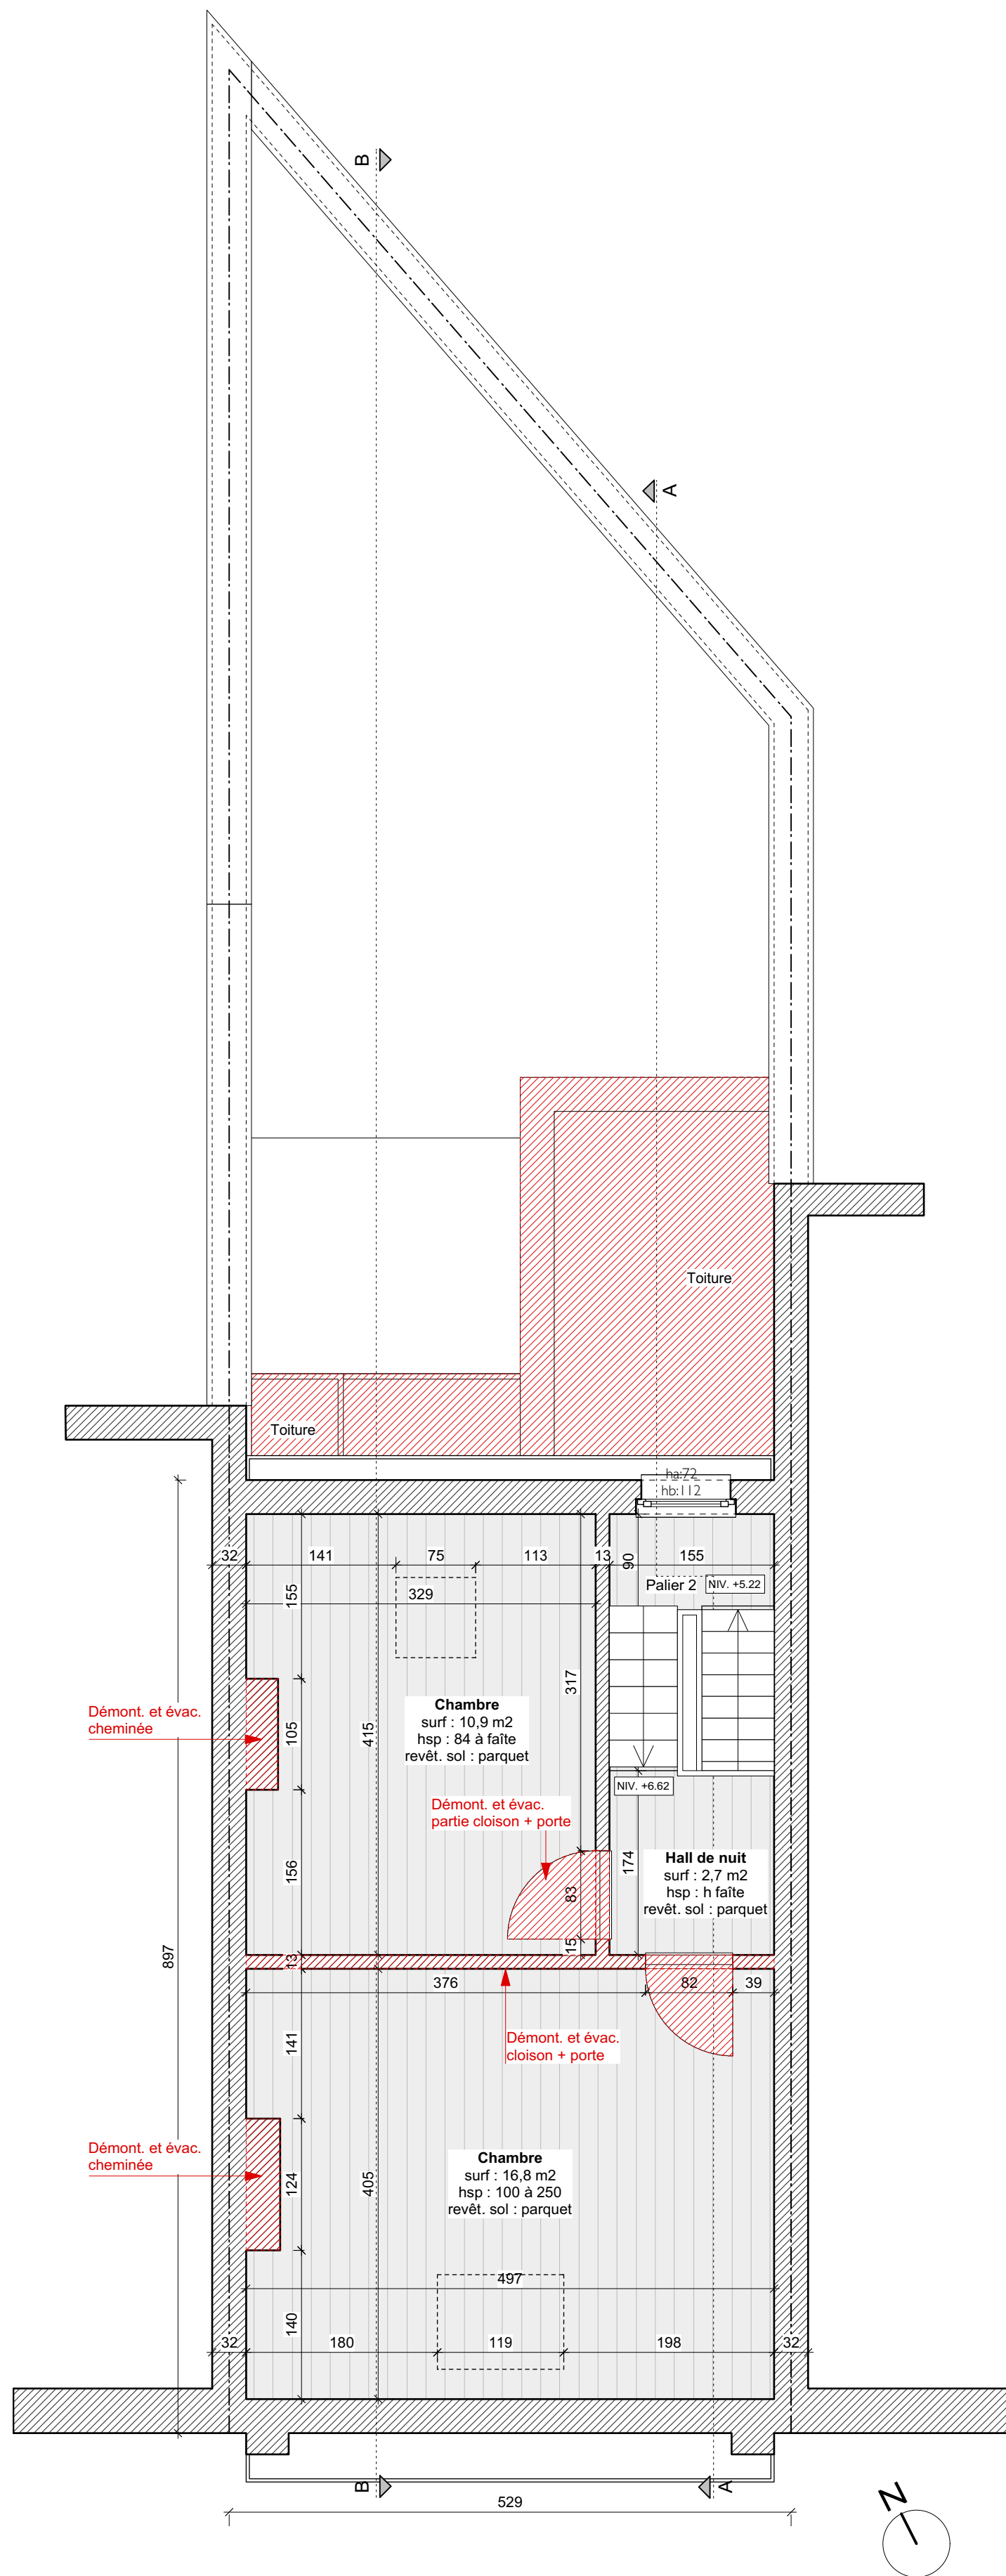


PLAN ETAGE +2 - SITUATION EXISTANTE ET DEMOLITIONS

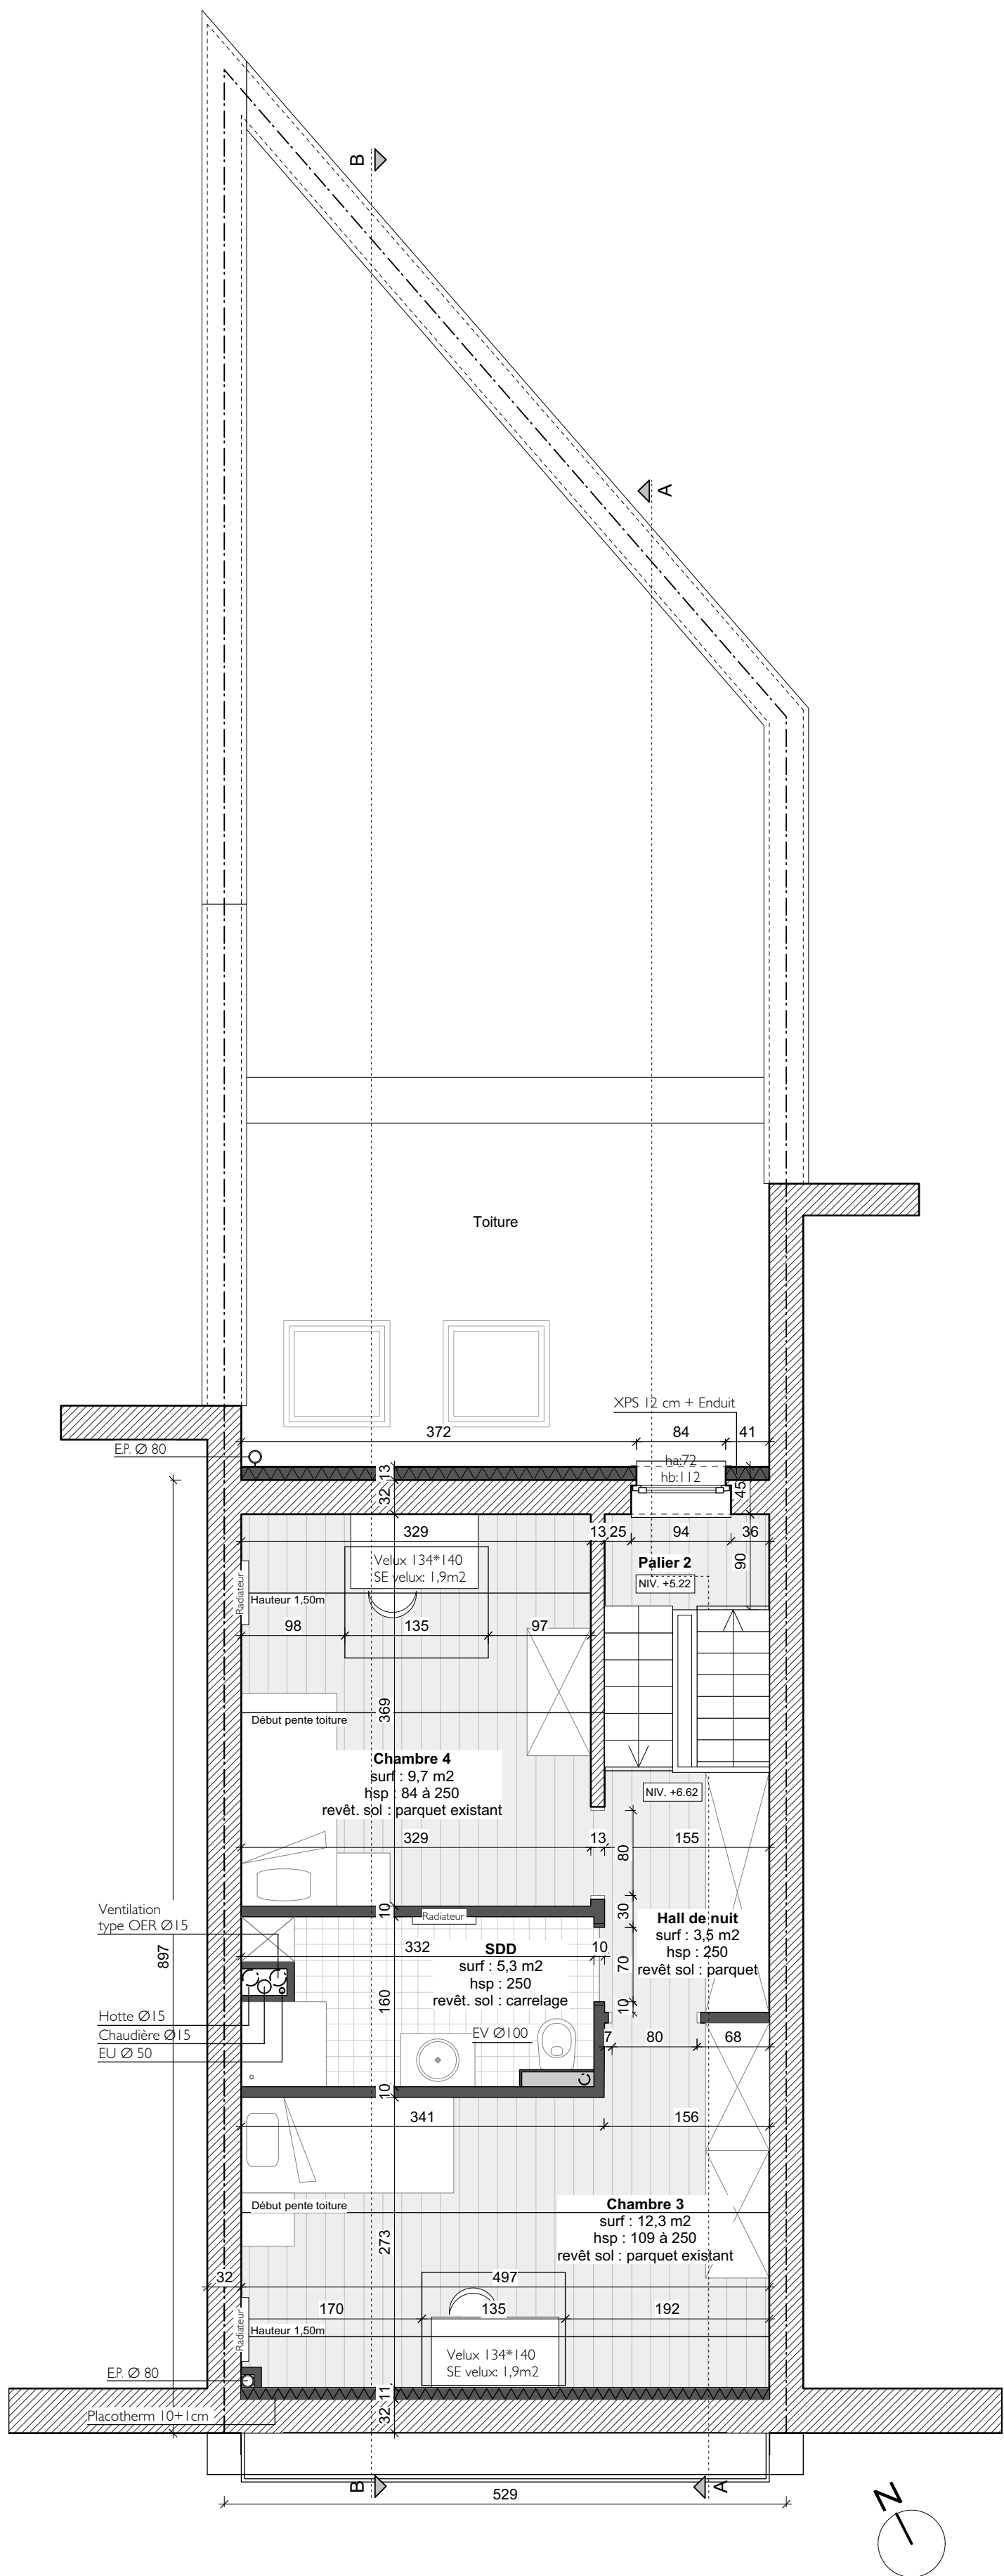


PLAN ETAGE +2 - SITUATION PROJETEE

LEGENDE MATERIAUX			
SITUATION EXISTANTE		SITUATION PROJETEE	
	DEMOLITIONS	Murs projetés :	
	MACONNERIE EXISTANTE		NOUVEAU BLOC ISOLANT
SITUATION PROJETEE			NOUVEAU BETON
Dalle projetée :			NOUVELLE MACONNERIE
	NOUVEAU SABLE STABILISE		NOUVELLE ISOLATION
	NOUVEAU BETON		NOUVEAU PAREMENT
	NOUVELLE ISOLATION		NOUVELLES CLOISONS
	NOUVELLE CHAPE		PELOUSE
	NOUVEAU CARRELAGE		DALLES EN PIERRE

Objet	TRANSFORMATION ET RENOVATION D'UNE MAISON UNIFAMILIALE RUE DIEUDONNE LEFEVRE, 47 1020 BRUXELLES		
Maître de l'ouvrage	RENOVASSISTANCE a.s.b.l C/o Logement pour Tous Rue du Chimiste 34/36 bte 10 1070 Bruxelles		
Architecte	APRIM Architecture sc sprl Bureau de Philippe Cuylits Rue Vanderkindere , 263-265 à 1180 Bruxelles tel. : 02/344 47 54 fax: 02/347 19 13 gsm : 0475/63 24 75		
Plans	PLANS D'EXECUTION		
Dénomination du plan	PLANS ETAGE +2 SITUATION EXISTANTE, DEMOLTIONS ET SITUATION PROJETEE		dossier n° T 17 463
Modifications			
date : 14/01/2020		échelle : 1/50	plan n° 4/9

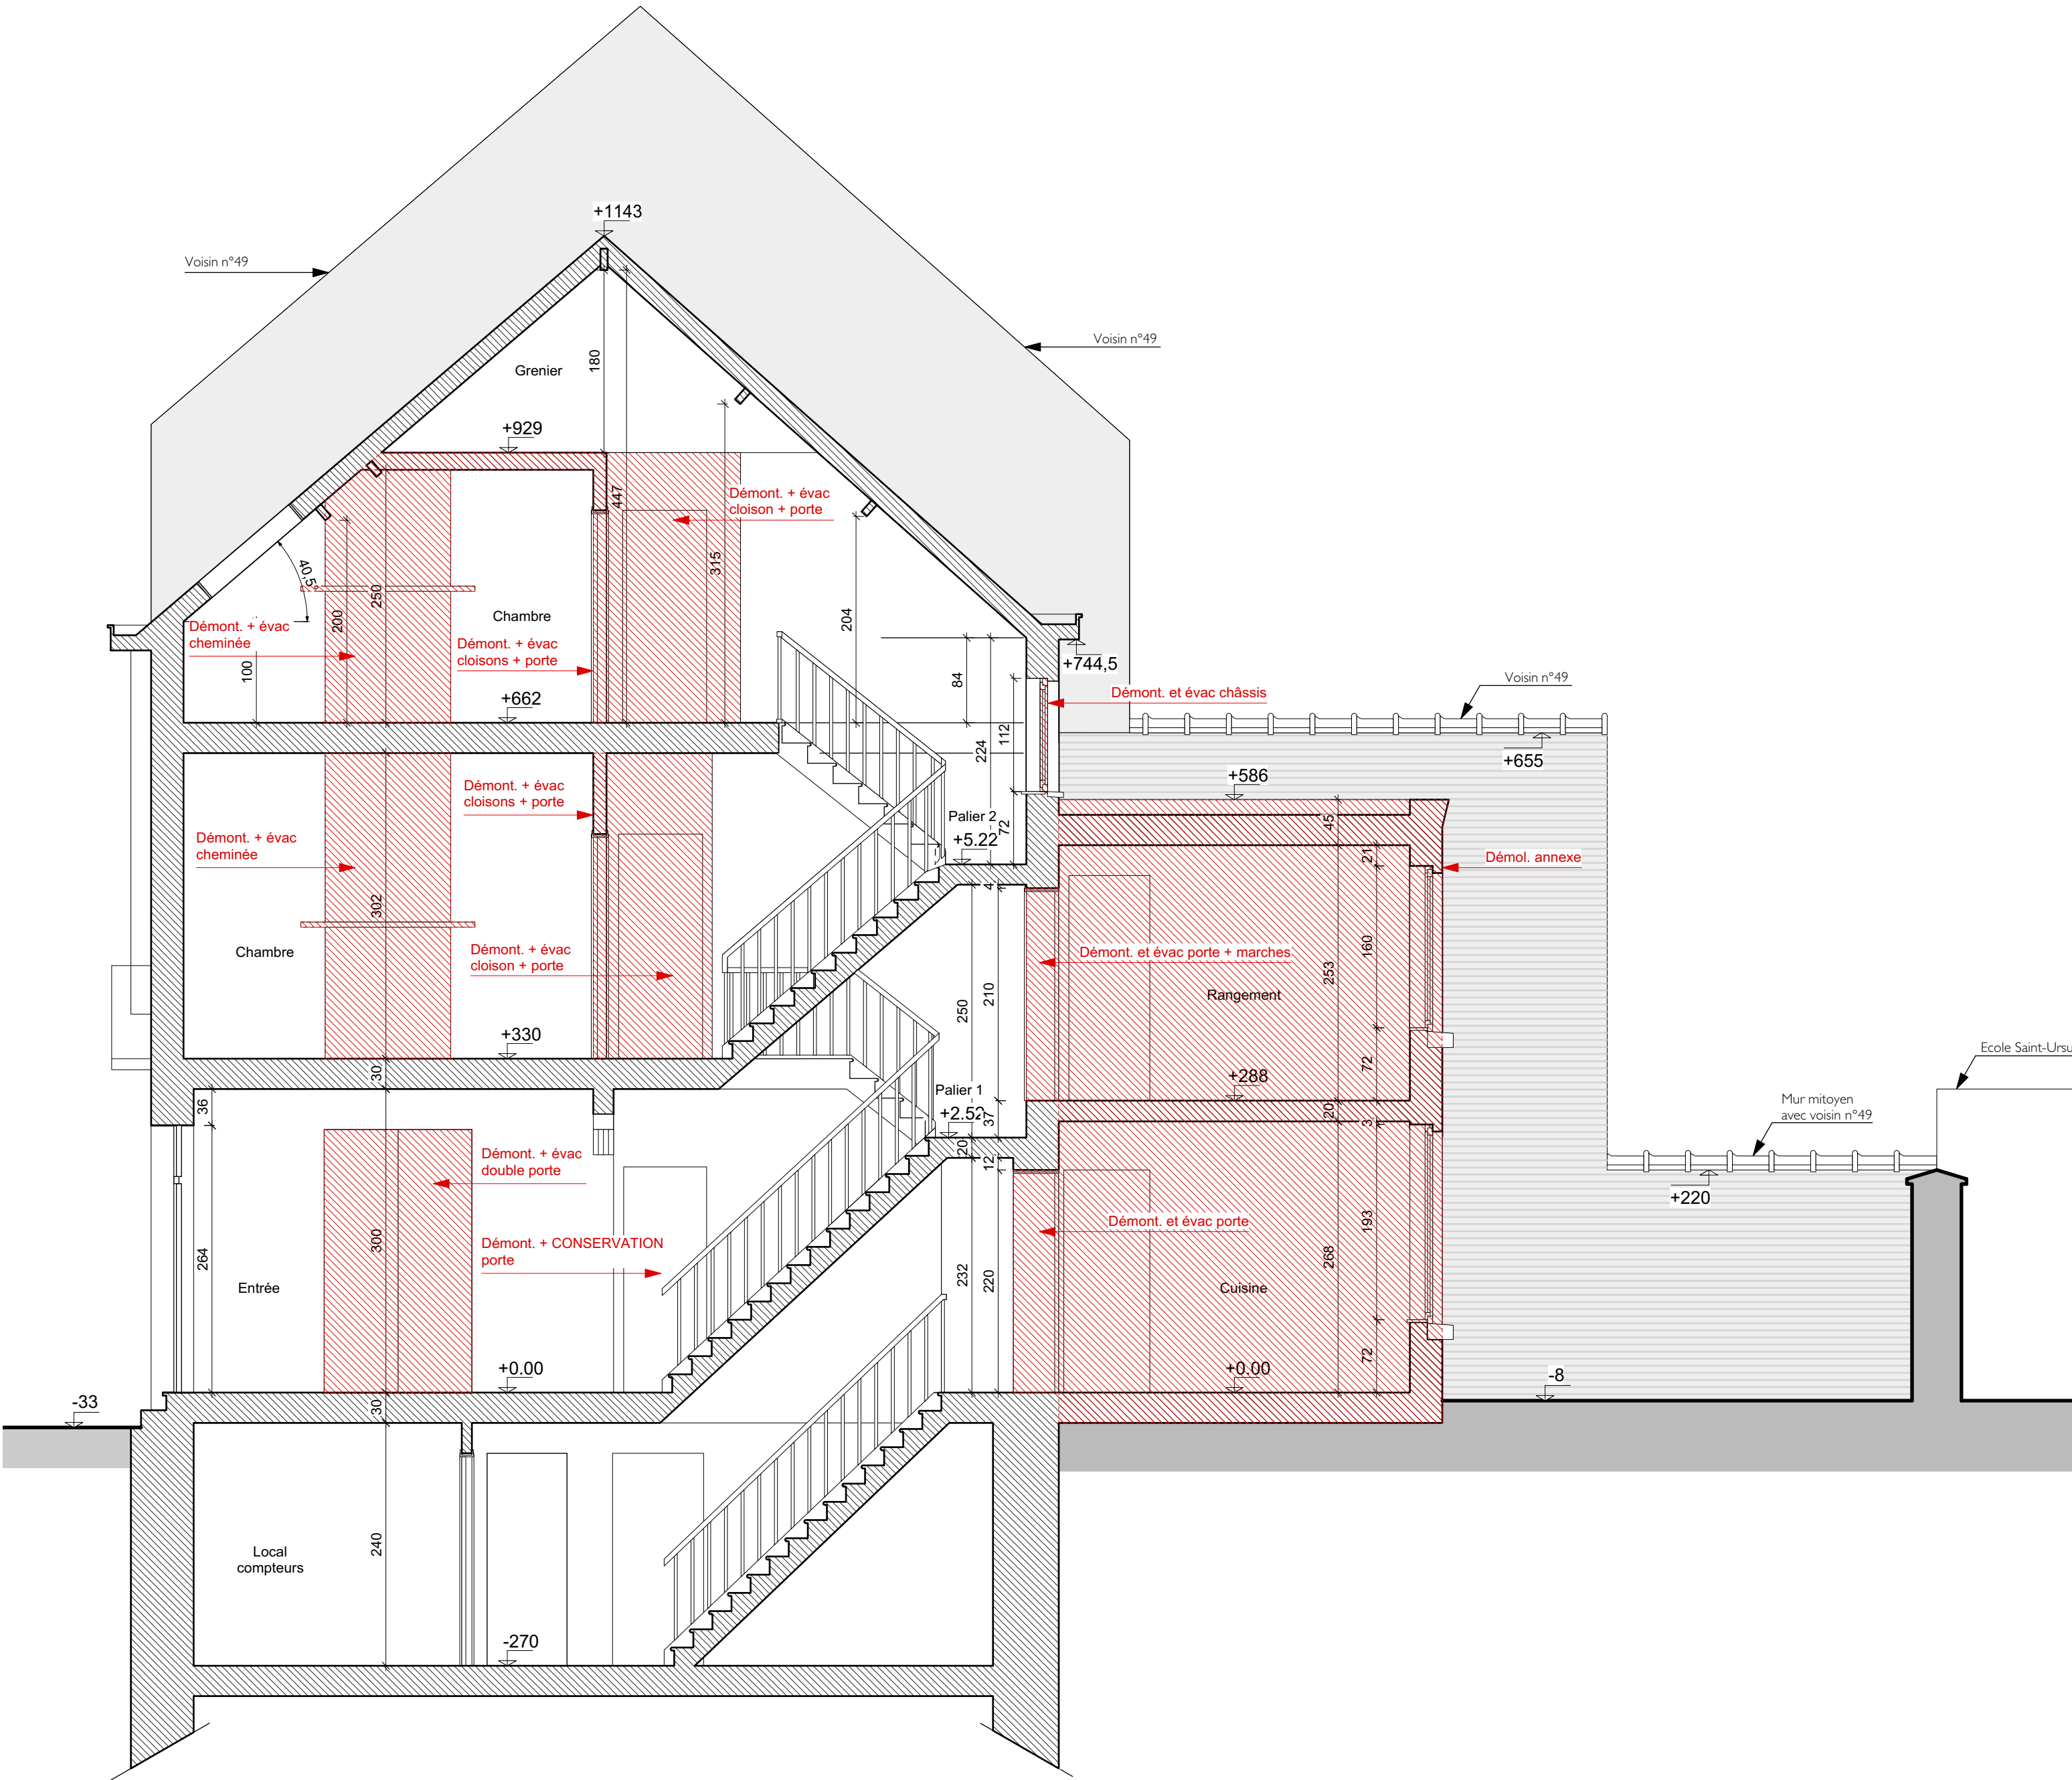


COUPE AA - SITUATION EXISTANTE ET DEMOLITIONS

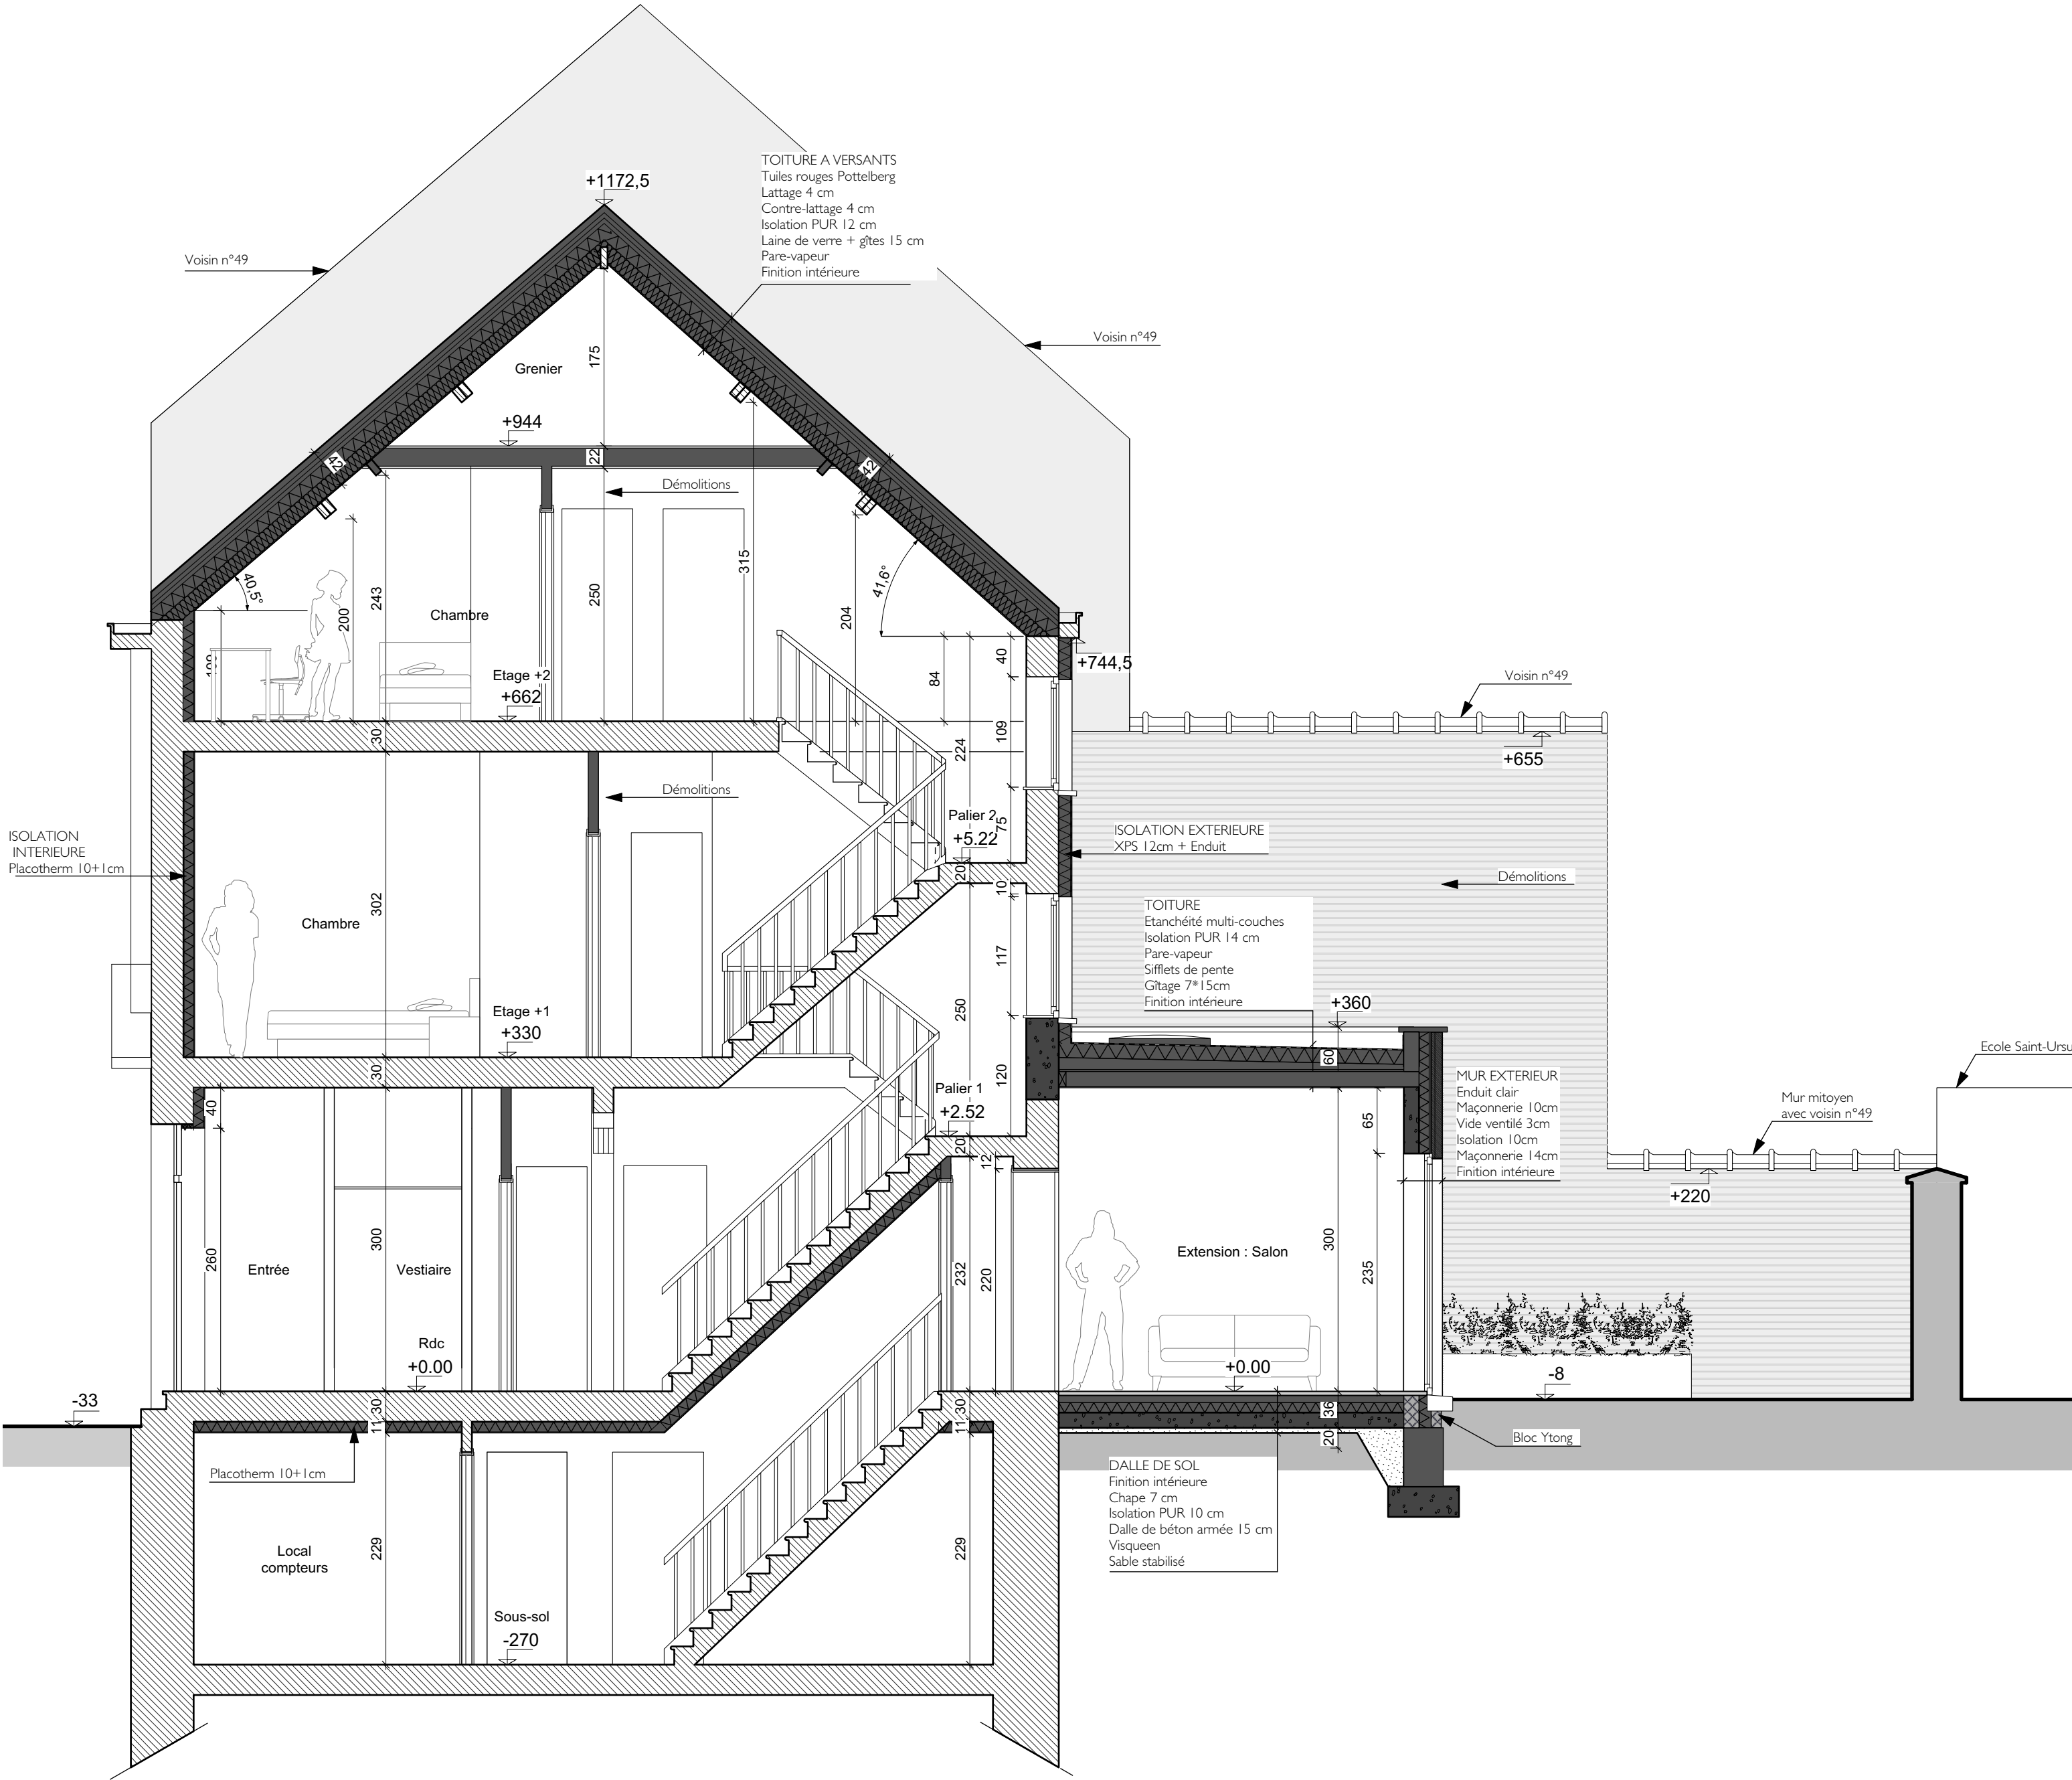


COUPE AA - SITUATION PROJETEE

LEGENDE MATERIAUX	
SITUATION EXISTANTE	SITUATION PROJETEE
DEMOLITIONS	Murs projetés : NOUVEAU BLOC ISOLANT
MACONNERIE EXISTANTE	NOUVEAU BETON
	NOUVELLE MACONNERIE
SITUATION PROJETEE	NOUVELLE ISOLATION
Dalle projetée : NOUVEAU SABLE STABILISE	NOUVEAU PAREMENT
NOUVEAU BETON	NOUVELLES CLOISONS
NOUVELLE ISOLATION	PELOUSE
NOUVELLE CHAPE	DALLES EN PIERRE
NOUVEAU CARRELAGE	

Objet	TRANSFORMATION ET RENOVATION D'UNE MAISON UNIFAMILIALE RUE DIEUDONNE LEFEVRE, 47 1020 BRUXELLES		
	RENOVASSISTANCE a.s.b.l C/o Logement pour Tous Rue du Chimiste 34/36 bte 10 1070 Bruxelles		
Maitre de l'ouvrage			
Architecte	APRIM Architecture sc sprl Bureau de Philippe Cuyllits Rue Vanderkindere, 263-265 à 1180 Bruxelles tel. : 02/344 47 54 fax: 02/347 19 13 gsm : 0475/63 24 75		
Plans	PLANS D'EXECUTION		
Dénomination du plan	COUPE AA SITUATION EXISTANTE, DEMOLITIONS ET SITUATION PROJETEE		dossier n° T 17 463
Modifications			
date : 24/10/2019		échelle : 1/50	plan n° 5/9

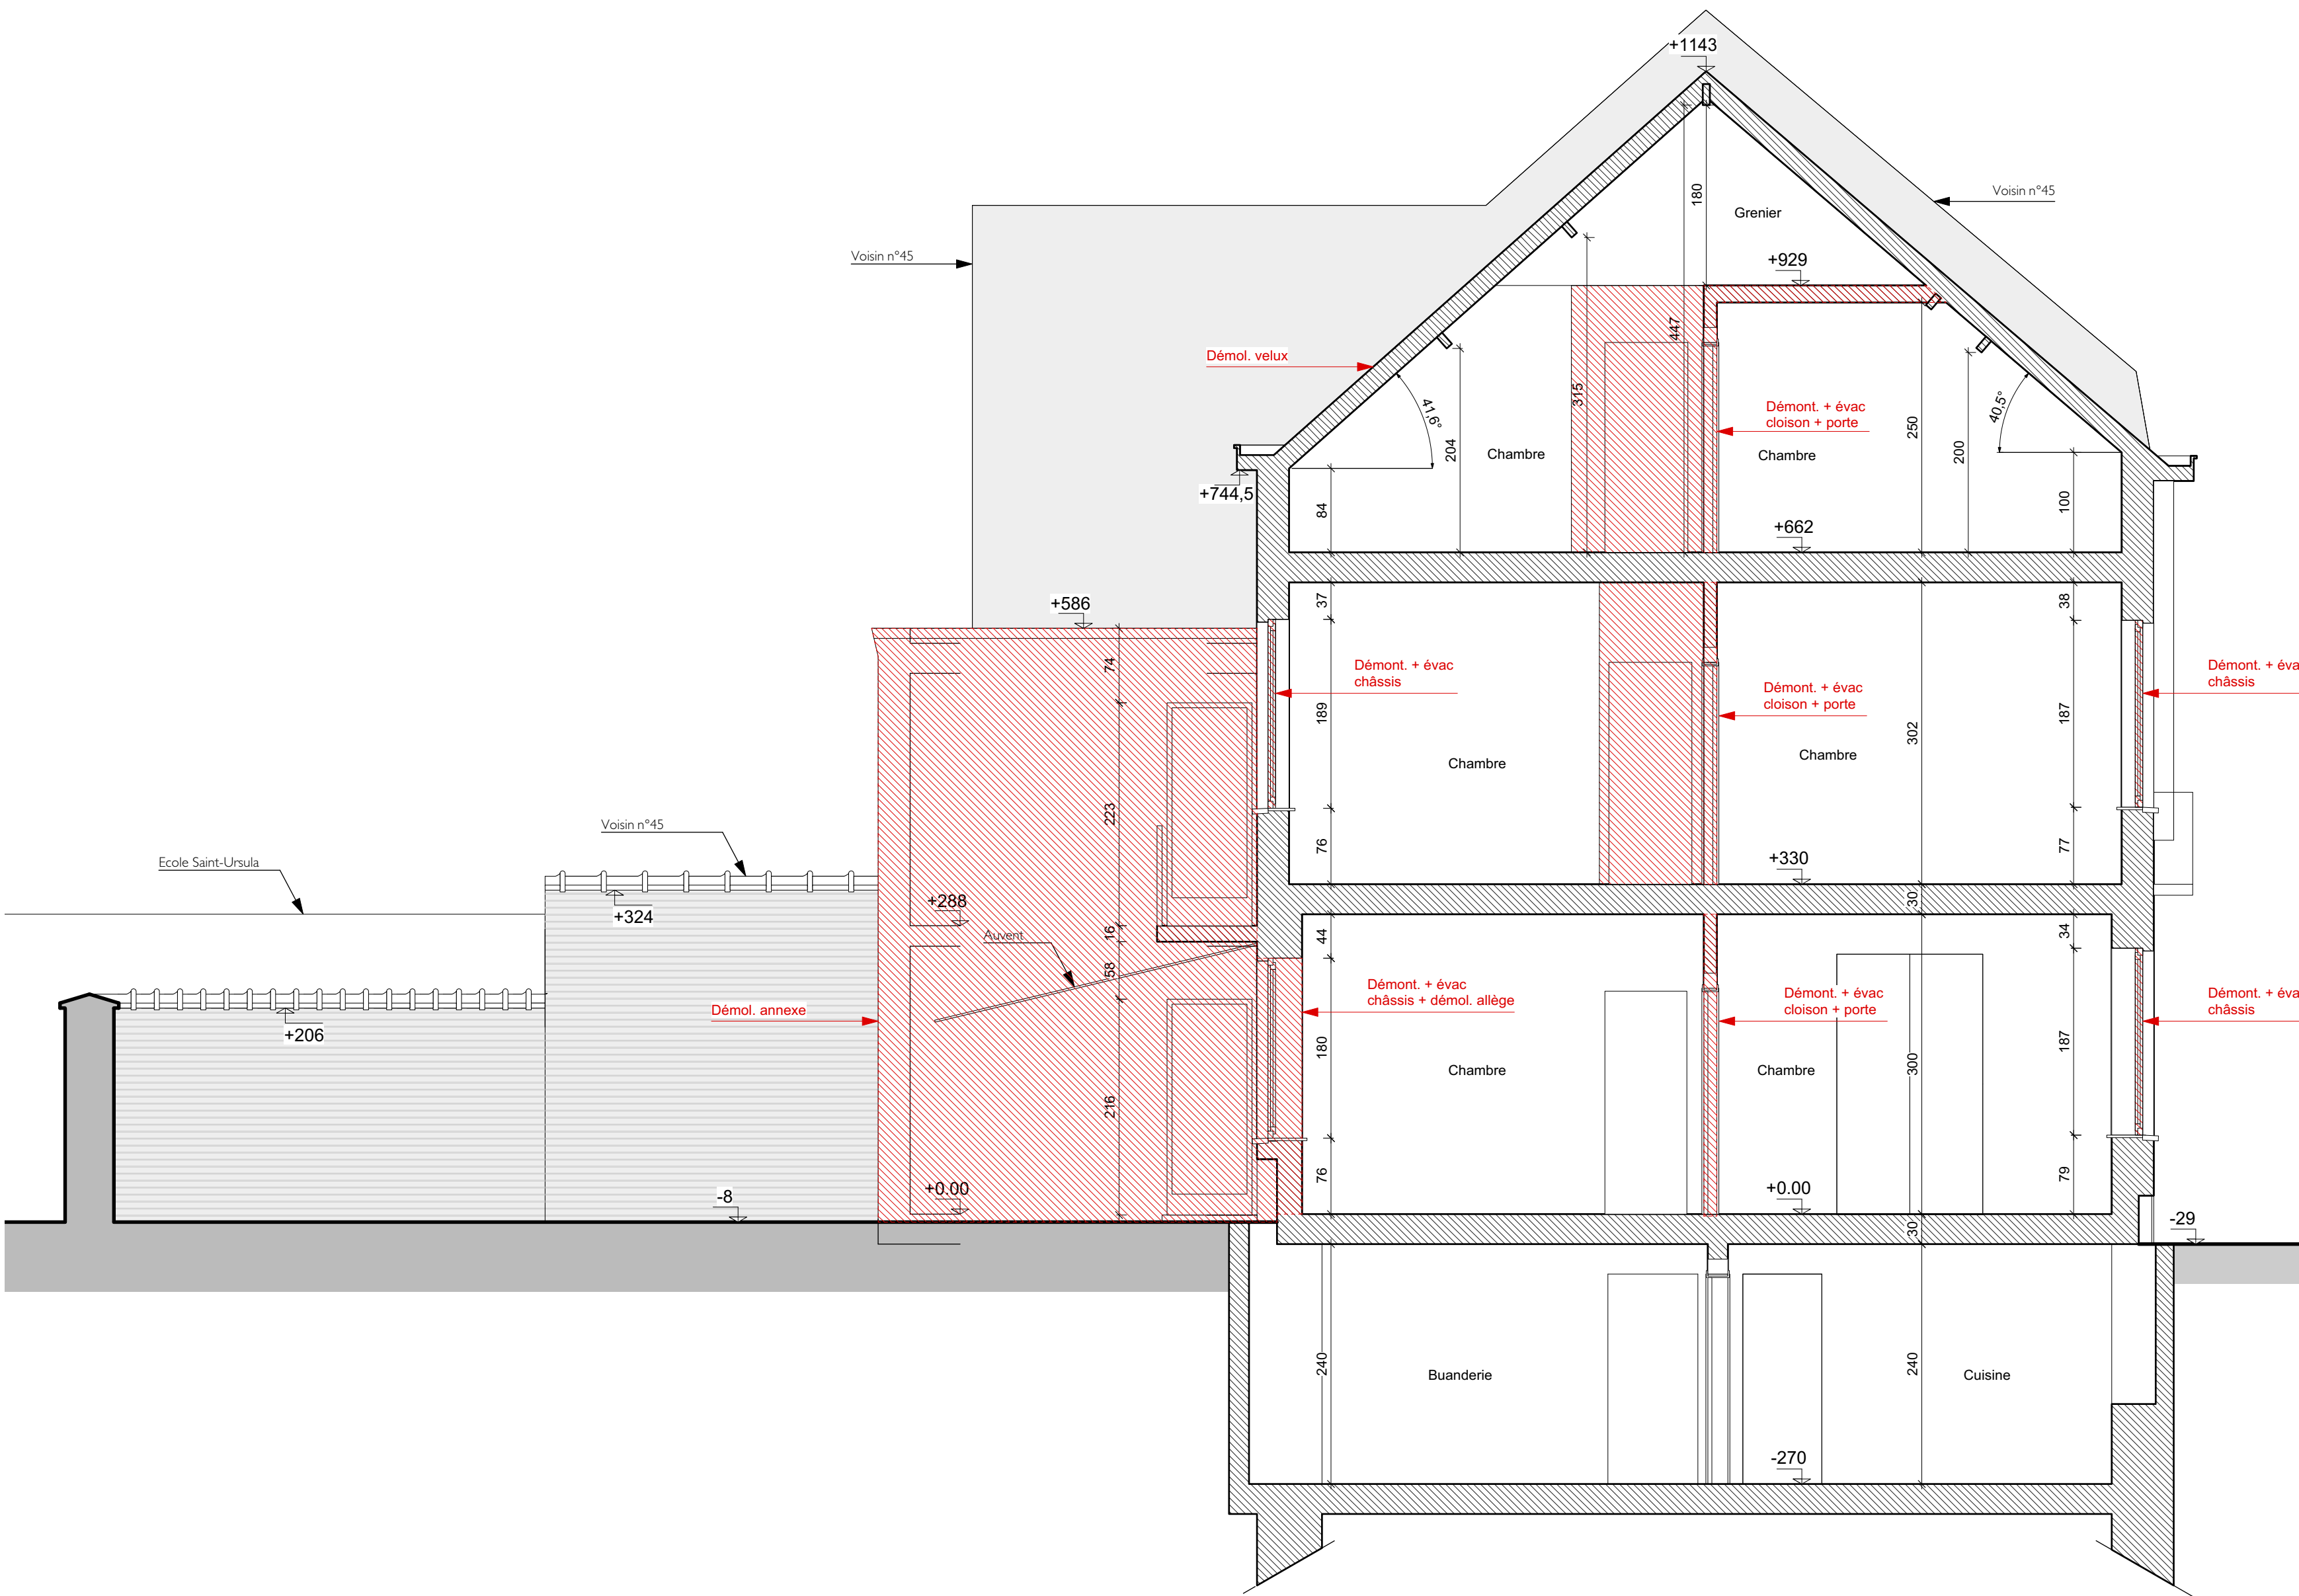



COUPE BB - SITUATION EXISTANTE ET DEMOLITIONS

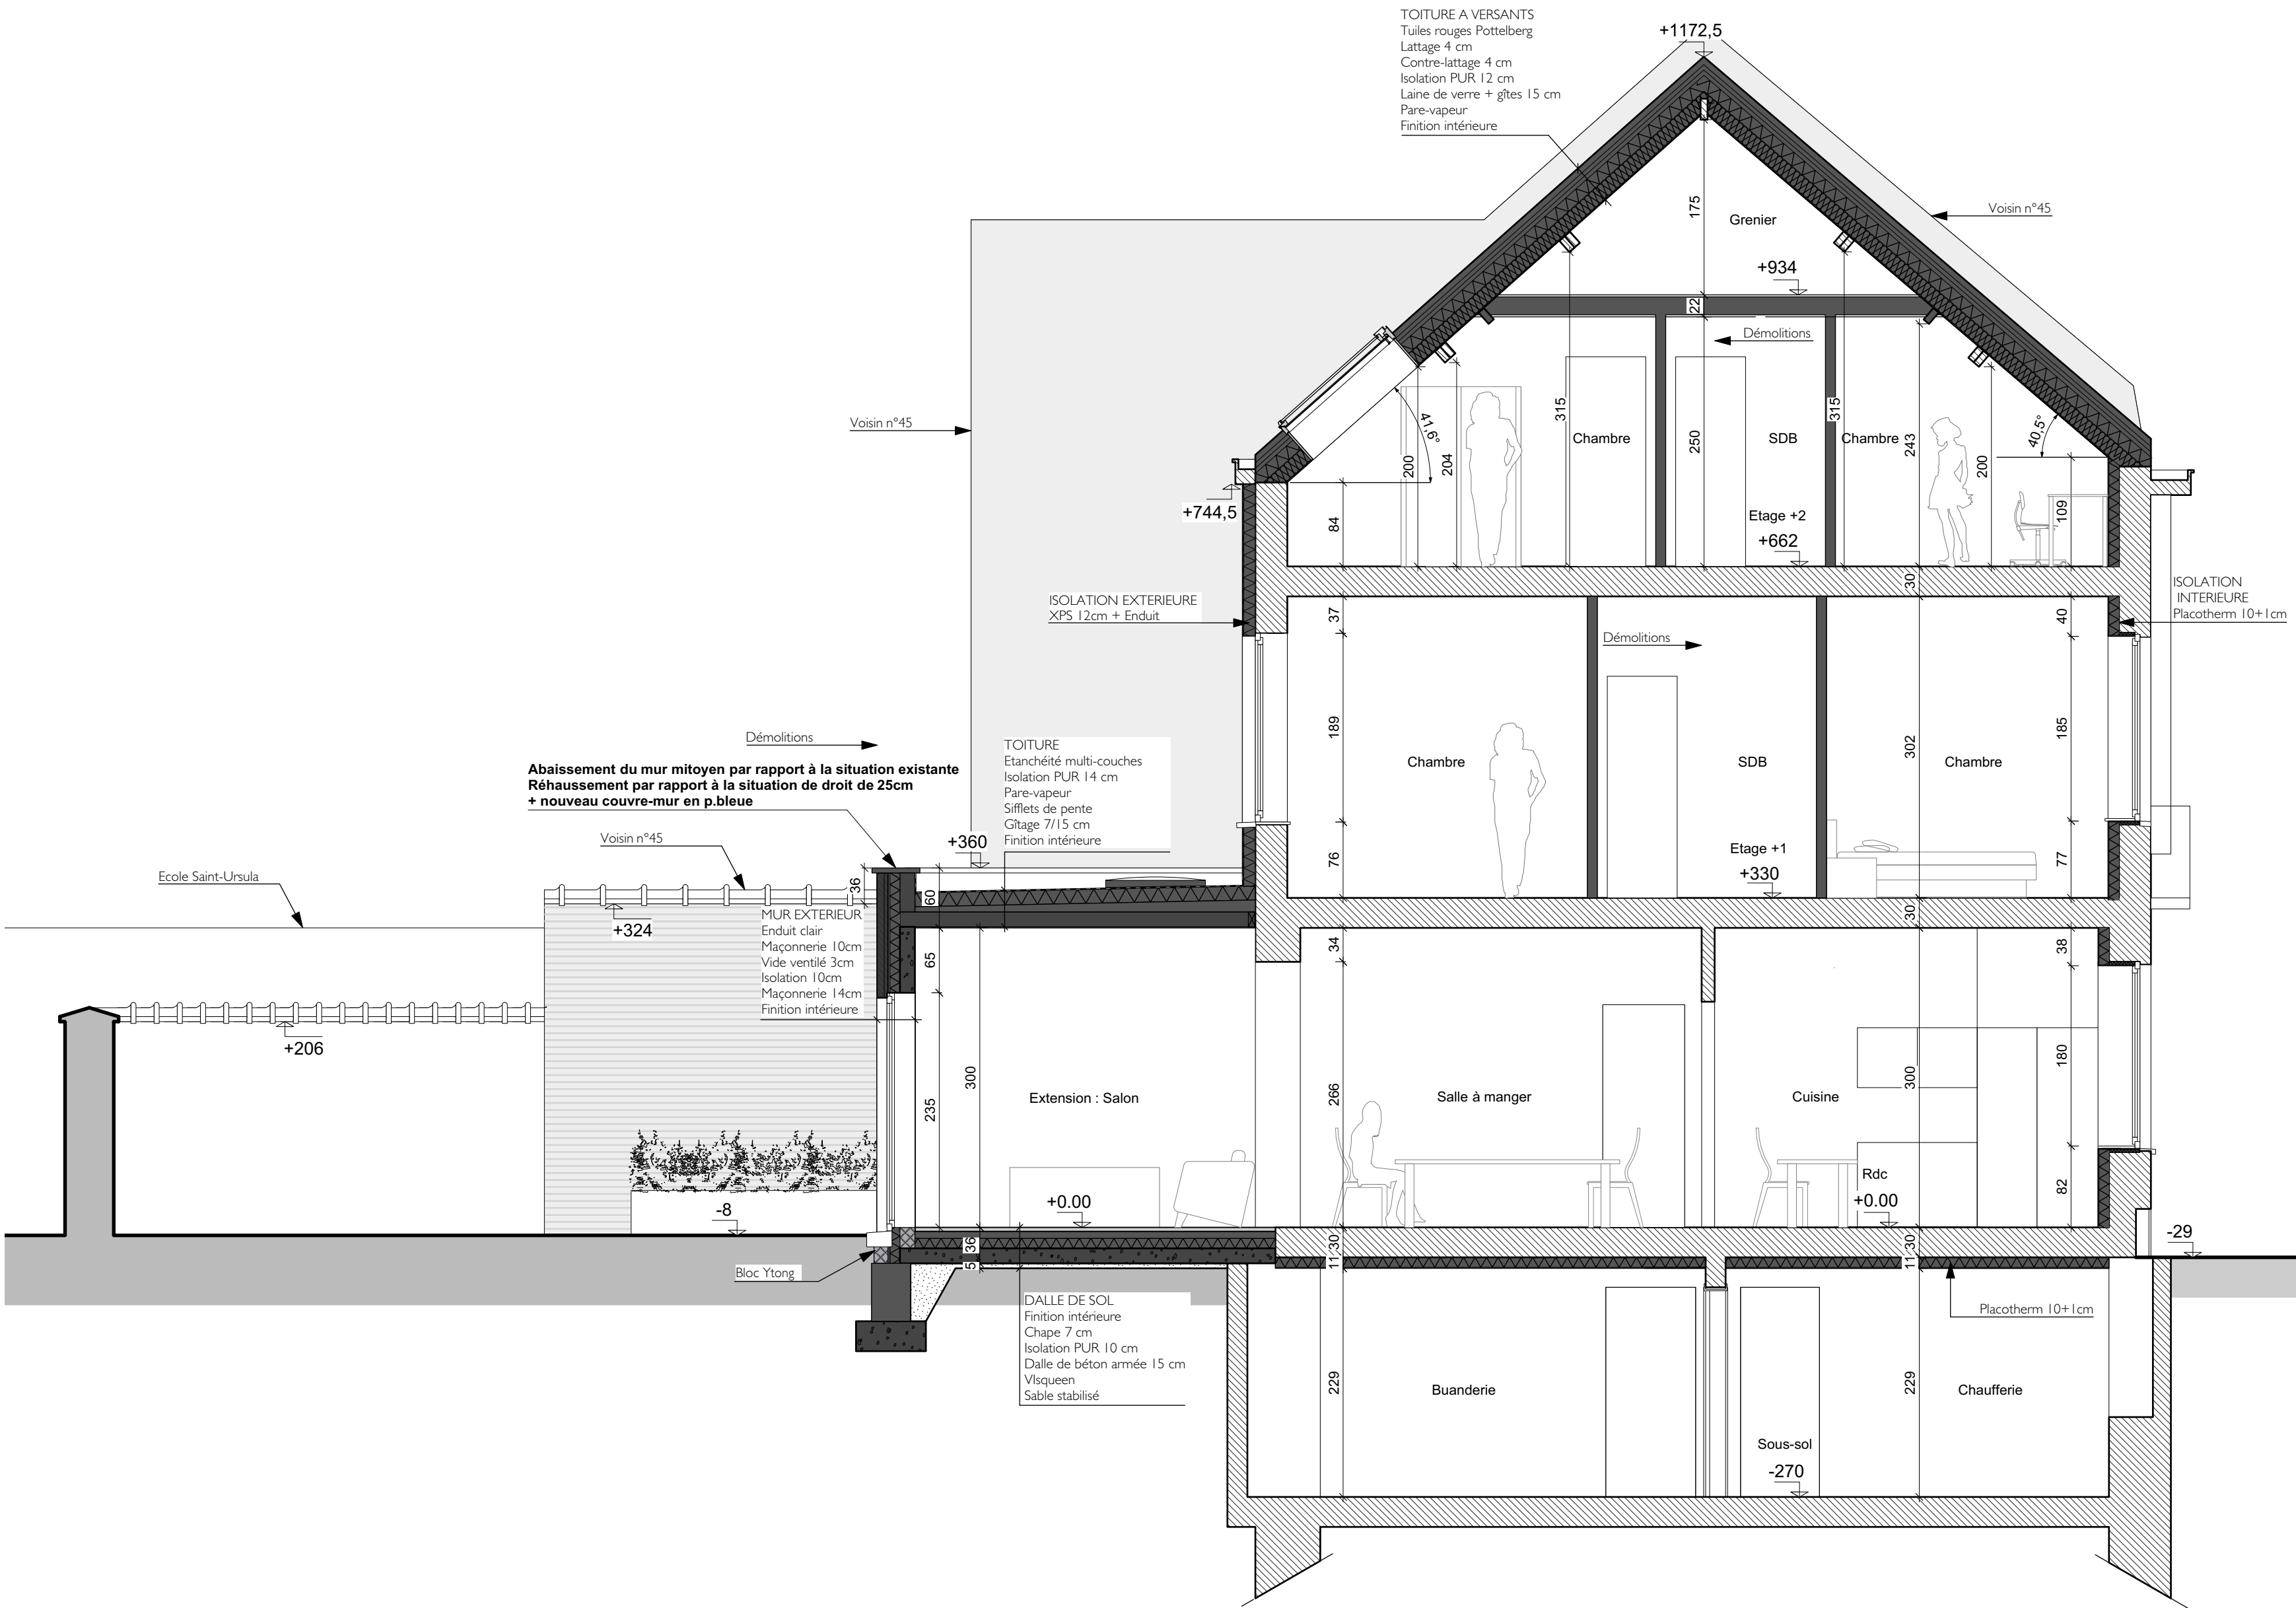

COUPE BB - SITUATION PROJETEE


LEGENDE MATERIAUX	
SITUATION EXISTANTE	SITUATION PROJETEE
DEMOLITIONS	Murs projetés :
MACONNERIE EXISTANTE	NOUVEAU BLOC ISOLANT
	NOUVEAU BETON
	NOUVELLE MACONNERIE
	NOUVELLE ISOLATION
	NOUVEAU PAREMENT
	NOUVELLES CLOISONS
	PELOUSE
	DALLES EN PIERRE
SITUATION PROJETEE	
Dalle projetée :	
NOUVEAU SABLE STABILISE	
NOUVEAU BETON	
NOUVELLE ISOLATION	
NOUVELLE CHAPE	
NOUVEAU CARRELAGE	

Objet	TRANSFORMATION ET RENOVATION D'UNE MAISON UNIFAMILIALE RUE DIEUDONNE LEFEVRE, 47 1020 BRUXELLES		
Maître de l'ouvrage	RENOVASSISTANCE a.s.b.l C/o Logement pour Tous Rue du Chimiste 34/36 bte 10 1070 Bruxelles		
Architecte	APRIM Architecture sc sprl Bureau de Philippe Cuytits Rue Vanderkindere, 263-265 à 1180 Bruxelles tel. : 02/344 47 54 fax: 02/347 19 13 gsm : 0475/63 24 75		
Plans	PLANS D'EXECUTION		
Dénomination du plan	COUPE BB SITUATION EXISTANTE, DEMOLITIONS ET SITUATION PROJETEE		dossier n° T 17 463
Modifications			
date : 24/10/2019		échelle : 1/50	plan n° 6/9

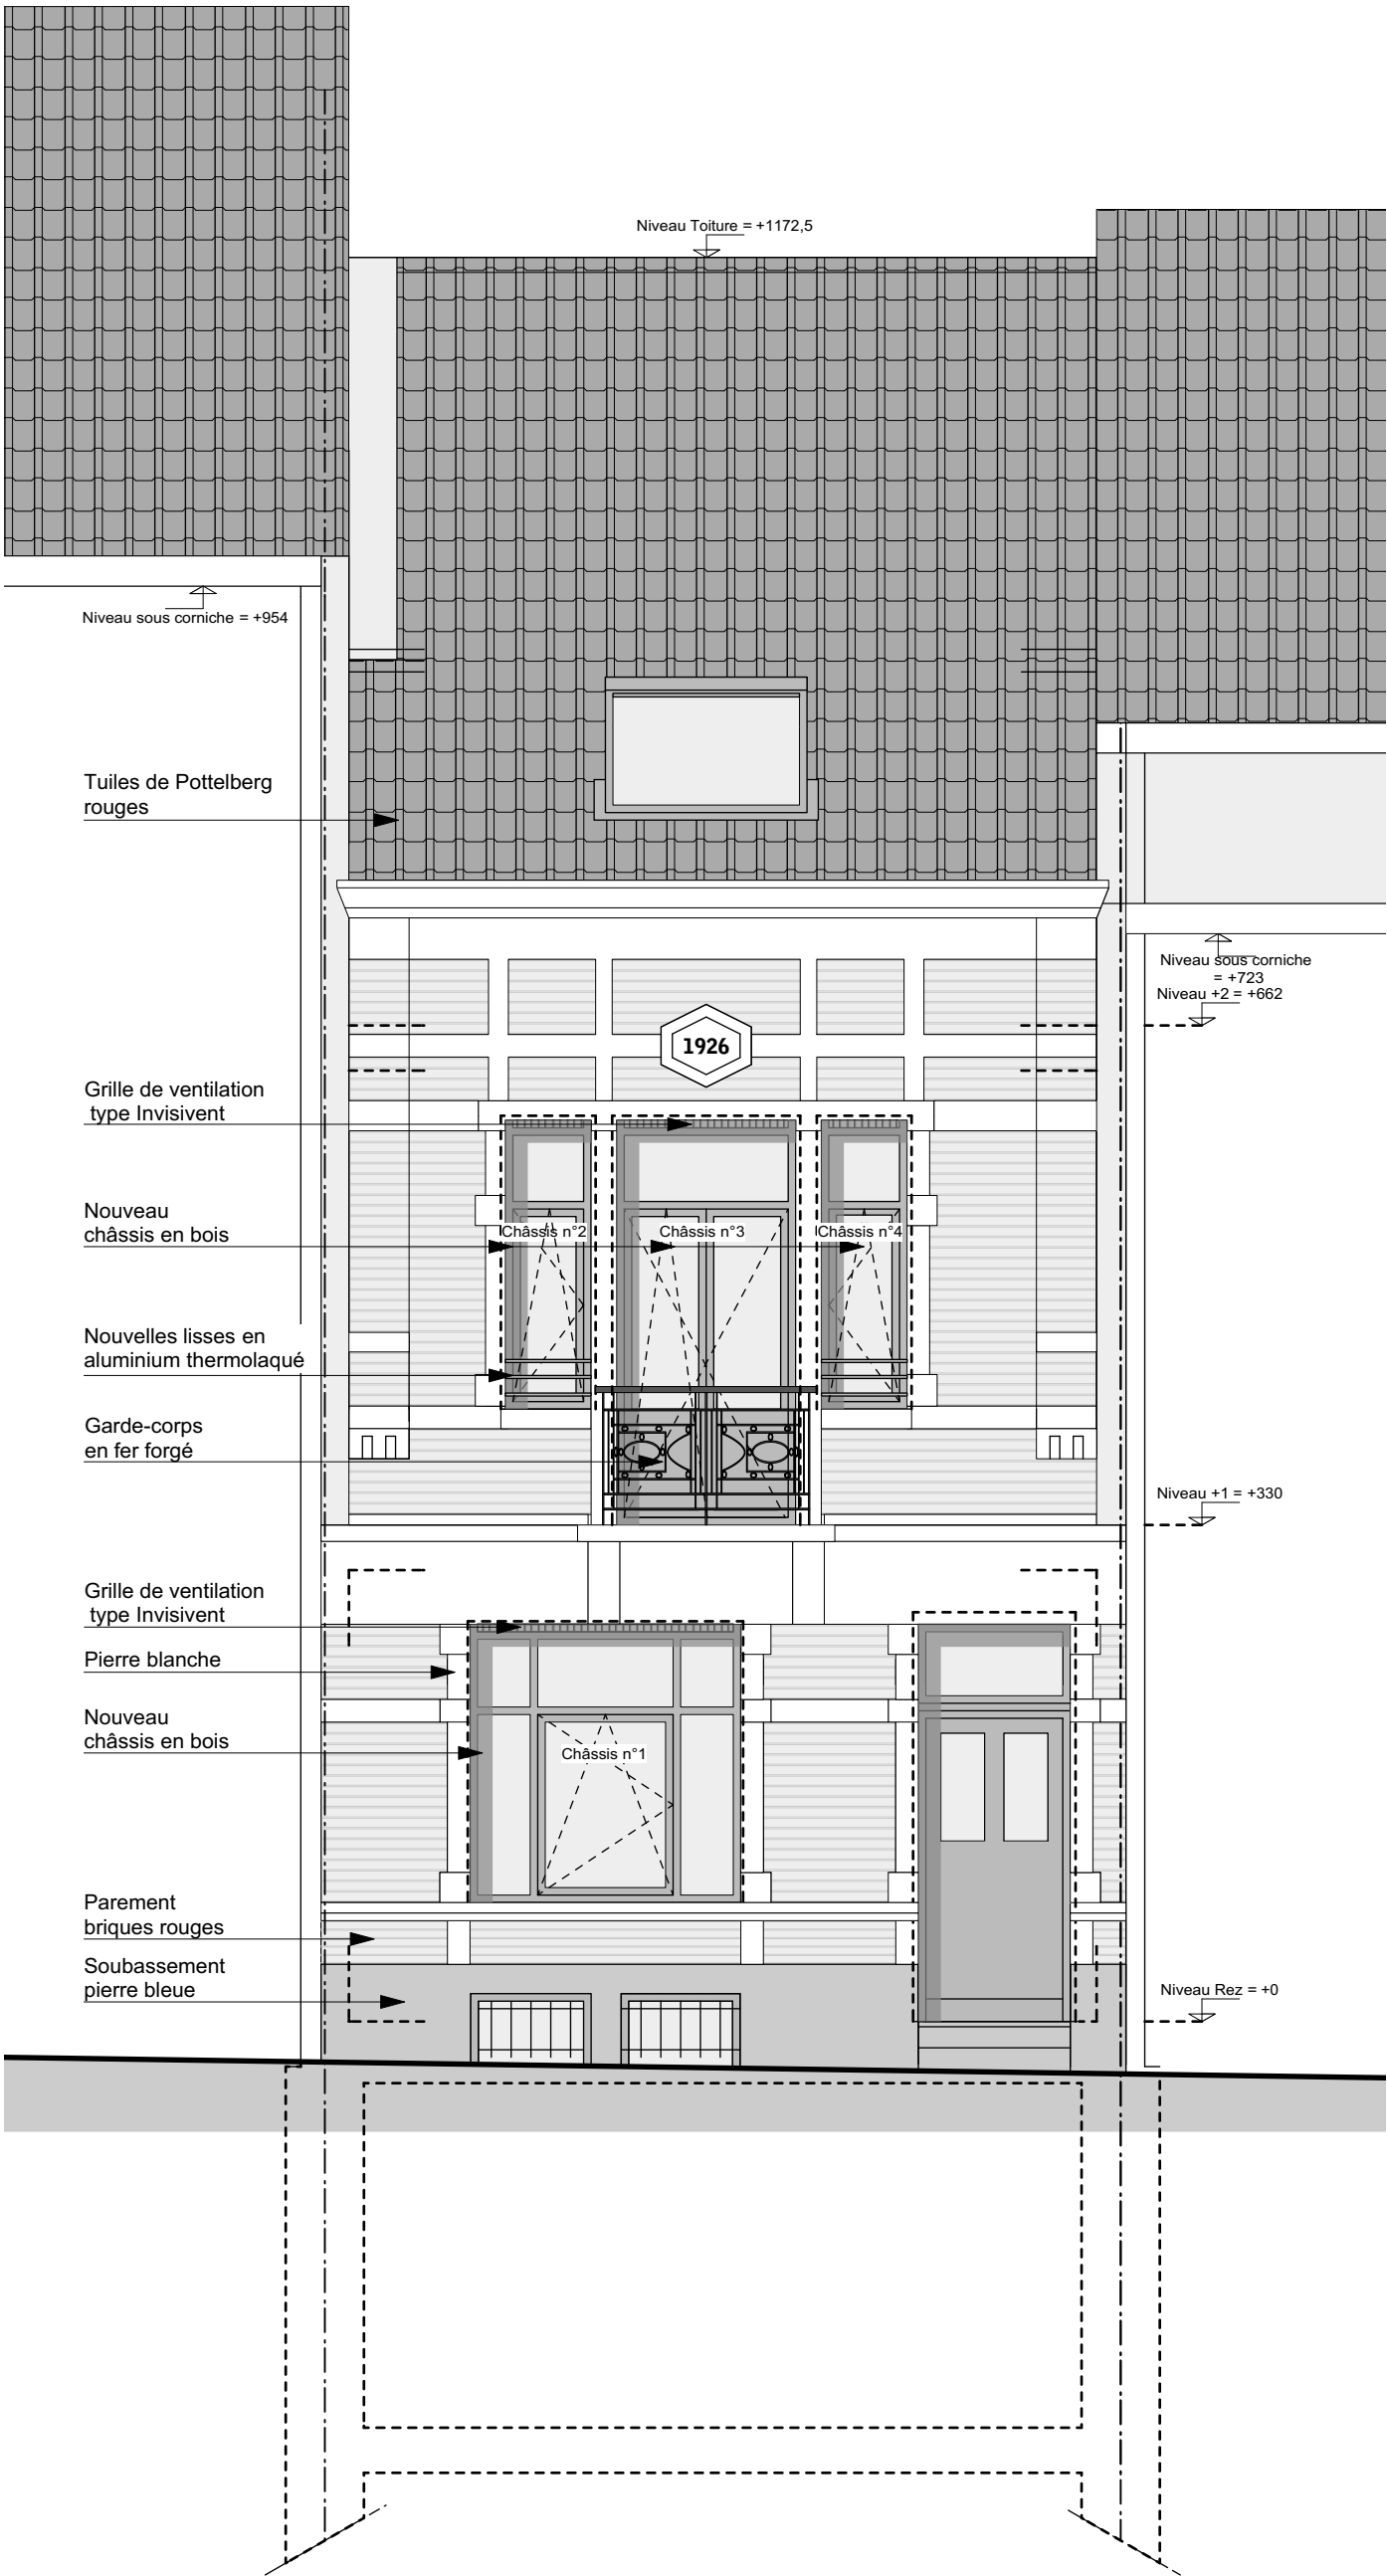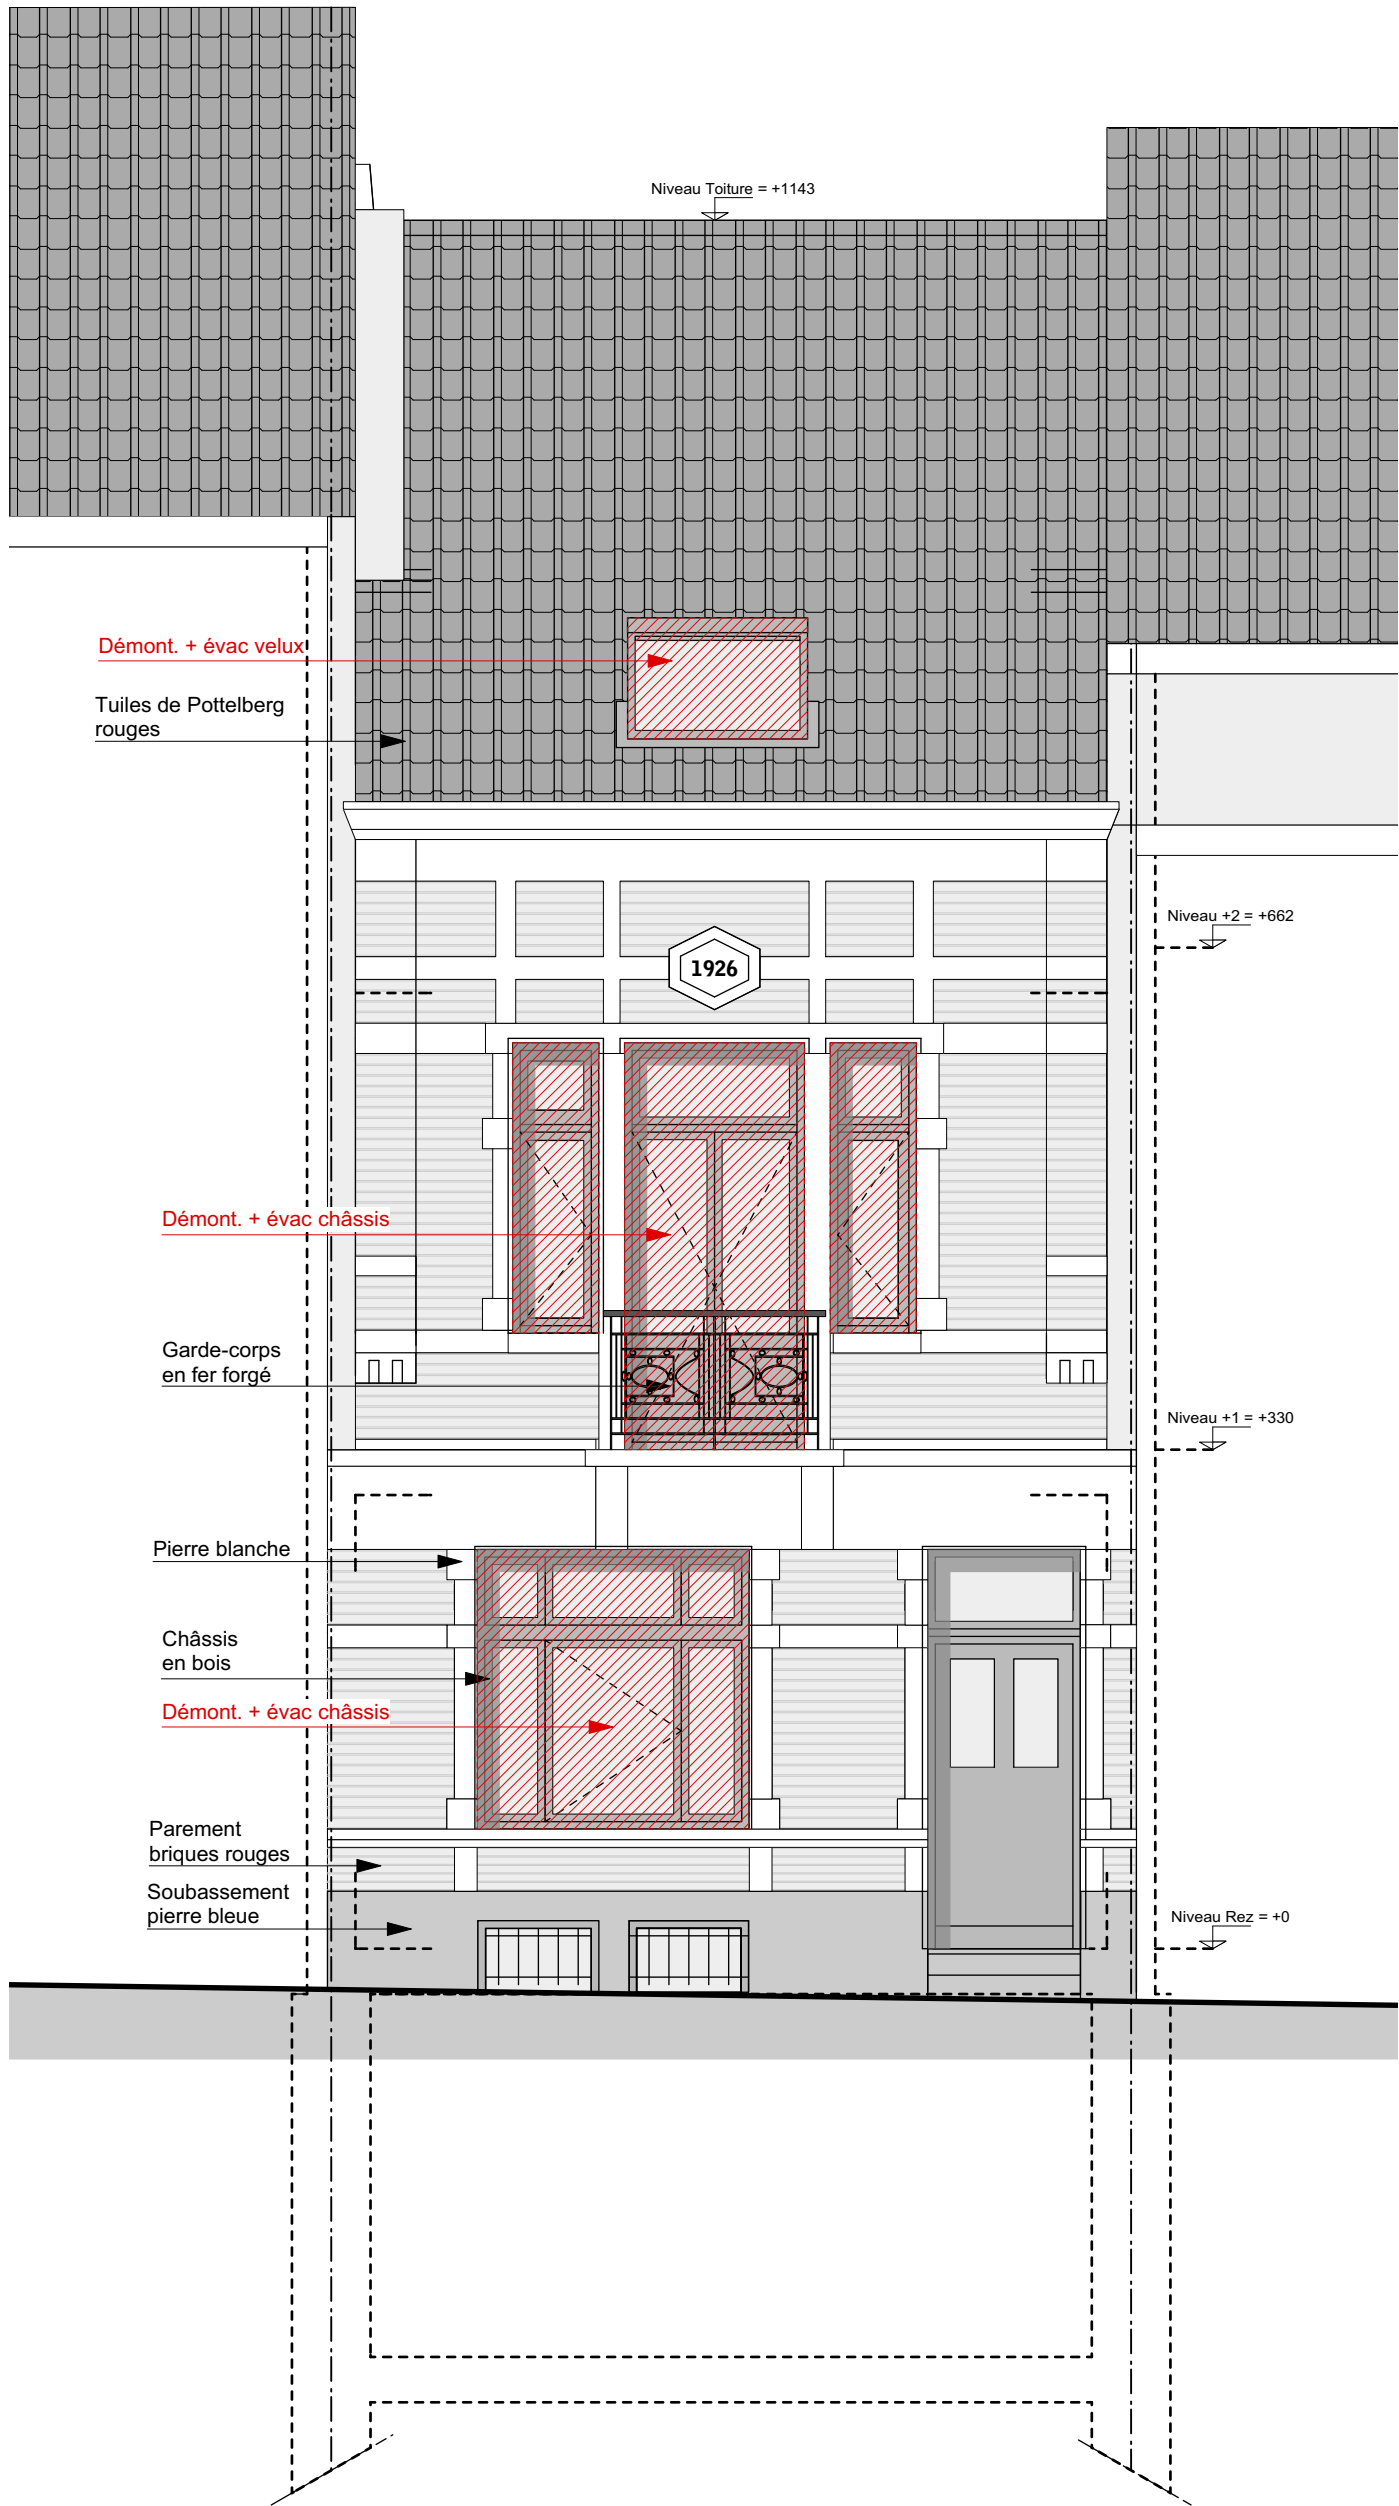


LEGENDE MATERIAUX	
SITUATION EXISTANTE	SITUATION PROJETEE
DEMOLITIONS	Murs projetés :
MACONNERIE EXISTANTE	NOUVEAU BLOC ISOLANT
	NOUVEAU BETON
	NOUVELLE MACONNERIE
	NOUVELLE ISOLATION
	NOUVEAU PAREMENT
	NOUVELLES CLOISONS
	PELOUSE
	DALLES EN PIERRE
SITUATION PROJETEE	
Dalle projetée :	
NOUVEAU SABLE STABILISE	
NOUVEAU BETON	
NOUVELLE ISOLATION	
NOUVELLE CHAPE	
NOUVEAU CARRELAGE	

Objet	TRANSFORMATION ET RENOVATION D'UNE MAISON UNIFAMILIALE RUE DIEUDONNE LEFEVRE, 47 1020 BRUXELLES		
Maître de l'ouvrage	RENOVASSISTANCE a.s.b.l C/o Logement pour Tous Rue du Chimiste 34/36 bte 10 1070 Bruxelles		
Architecte	APRIM Architecture sc sprl Bureau de Philippe Cuyllits Rue Vanderkindere, 263-265 à 1180 Bruxelles tel. : 02/344 47 54 fax: 02/347 19 13 gsm : 0475/63 24 75		
Plans	PLANS D'EXECUTION		
Dénomination du plan	FACADE AVANT SITUATION EXISTANTE, DEMOLITIONS ET SITUATION PROJETEE		dossier n° T 17 463
Modifications			
date :	14/01/2020	échelle : 1/50	plan n° 7/9

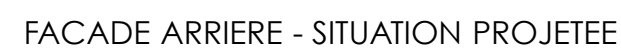


Objet	TRANSFORMATION ET RENOVATION D'UNE MAISON UNIFAMILIALE RUE DIEUDONNE LEFEVRE, 47 1020 BRUXELLES		
	Maître de l'ouvrage	RENOVASSISTANCE a.s.b.l C/o Logement pour Tous Rue du Chimiste 34/36 bte 10 1070 Bruxelles	
Architecte		APRIM Architecture sc sprl Bureau de Philippe Cuylits Rue Vanderkindere, 263-265 à 1180 Bruxelles tel. : 02/344 47 54 fax: 02/347 19 13 gsm : 0475/63 24 75	
Plans	PLANS D'EXECUTION		
Dénomination du plan	FACADE ARRIERE SITUATION EXISTANTE, DEMOLITIONS ET SITUATION PROJETEE		dossier n° T 17 463
Modifications			
date : 14/01/2020		échelle : 1/50	plan n° 8/9


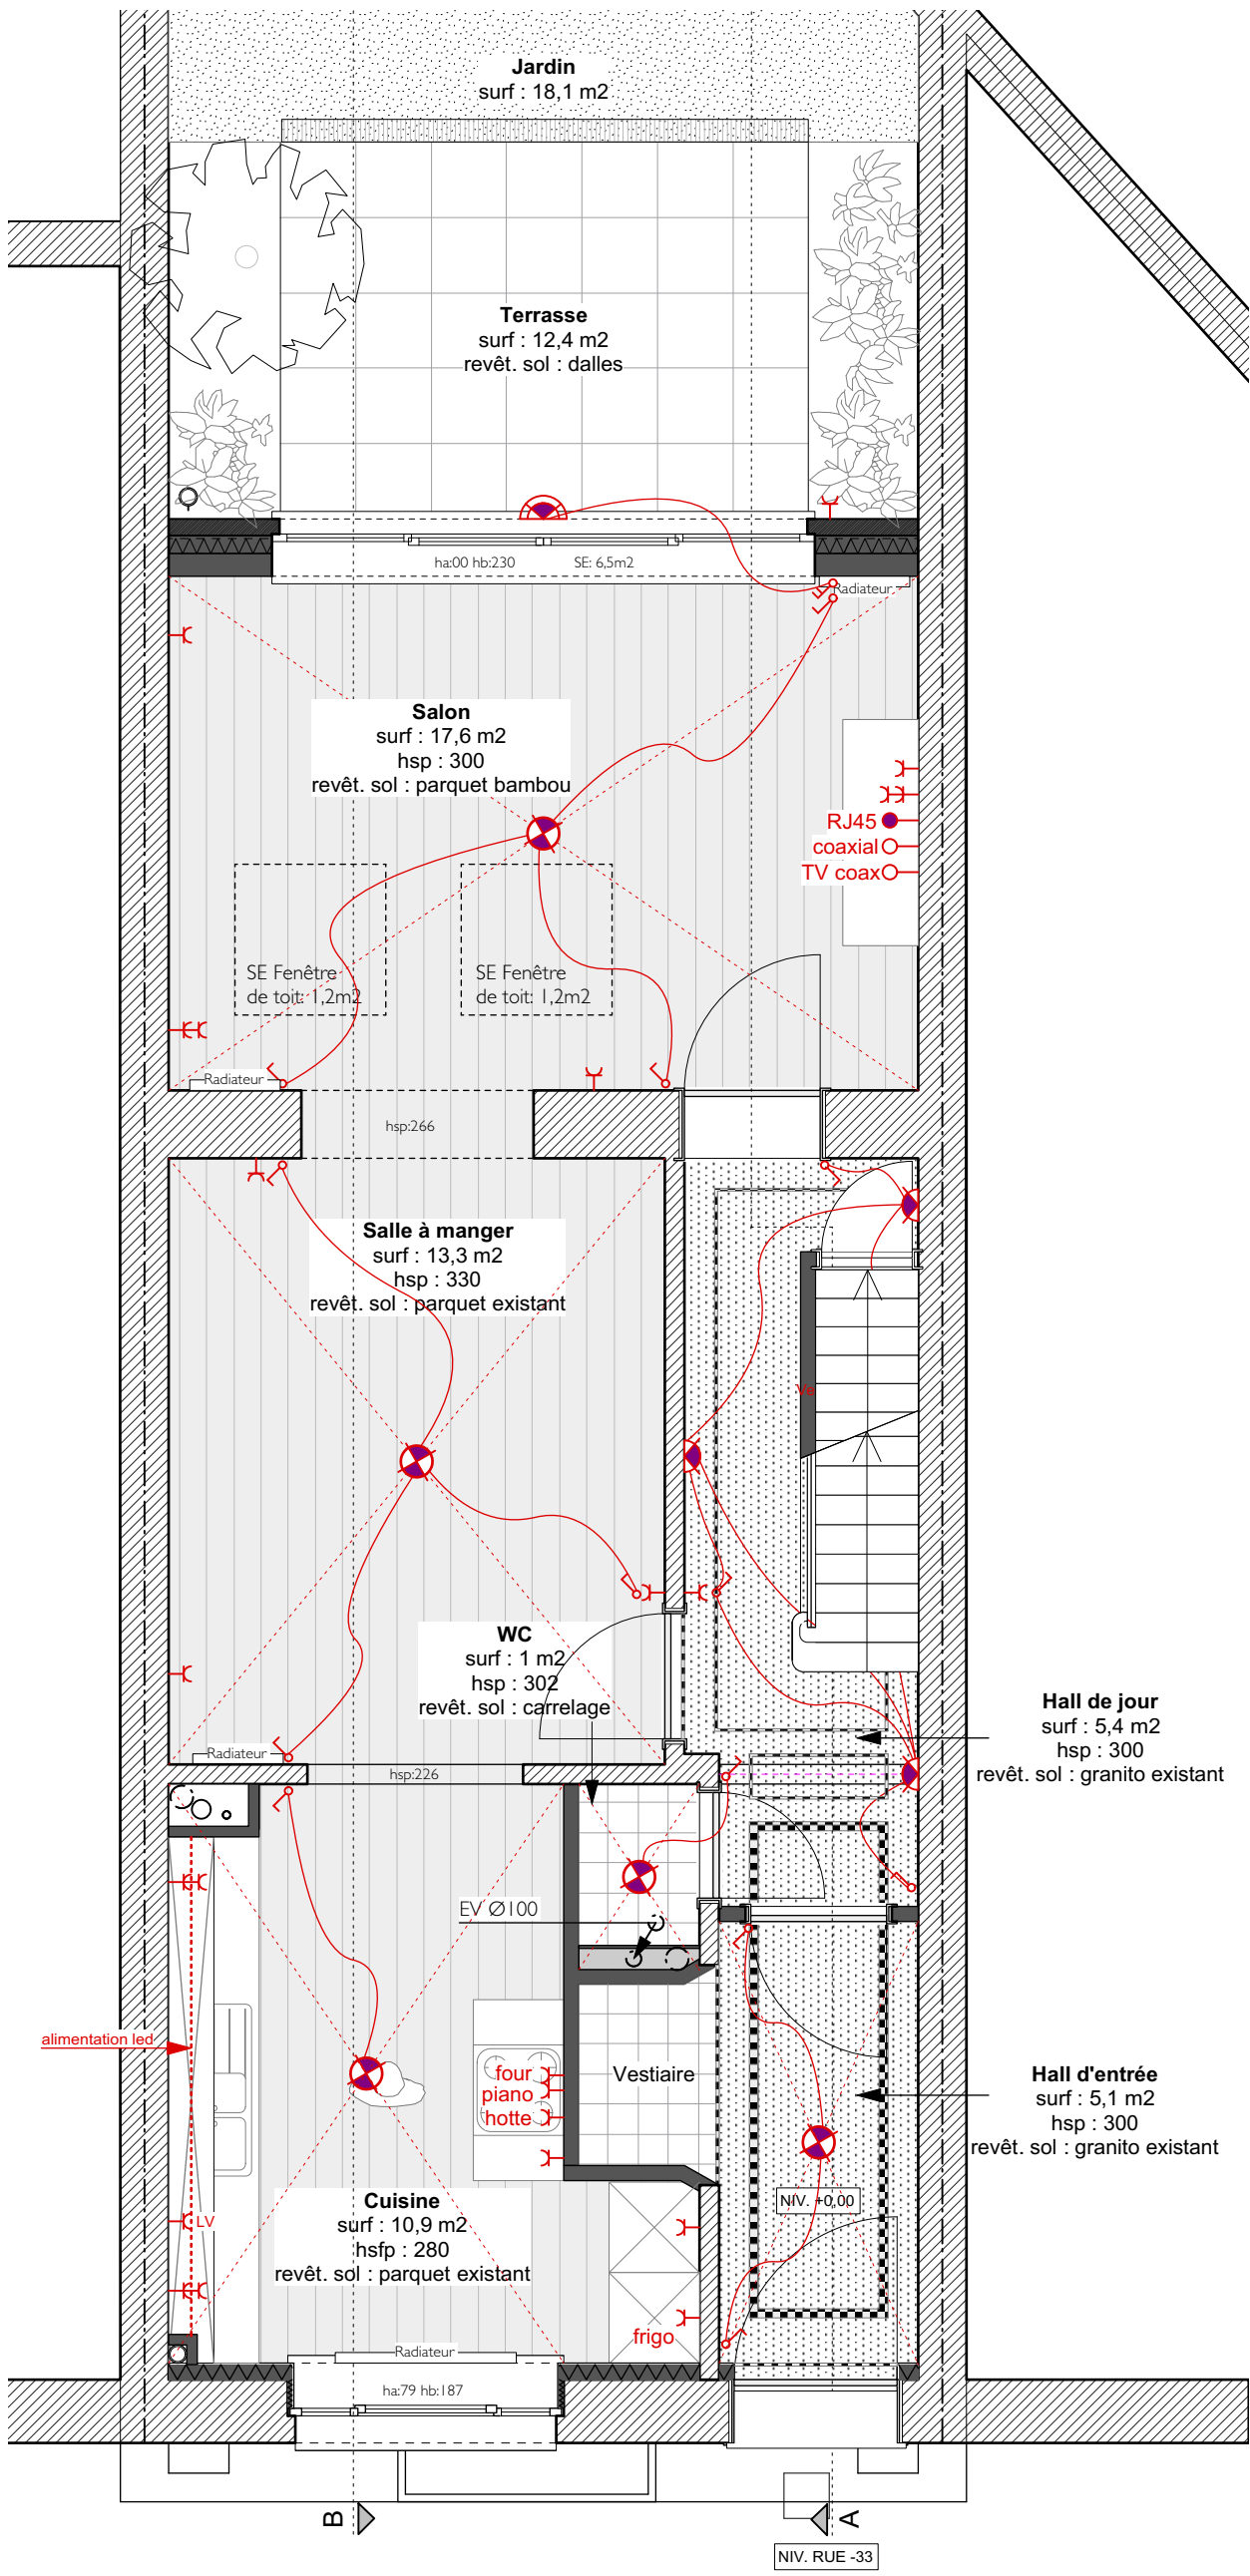



PLAN RDC - SITUATION PROJETEE

LEGENDE ELECTRICITE	
PRISES	
	prise extérieure IP 55
	prise au sol
	prise classique à 25cm du sol
	prise double à 25cm du sol
	prise double dont une est commandée
	prise internet
	prise coaxial télédistribution
LUMIERES	
	spot basse tension encastré
	point lumineux plafond
	applique murale
	applique murale extérieure IP 55
	alimentation pour éclairage armoire
COMMANDES	
	interrupteur classique
	interrupteur sur dimmer
	interrupteur bipolaire (pour l'extérieur)
	interrupteur détecteur de passage, crépusculaire sur minuterie
	bouton poussoir sur minuterie
	thermostat principal
	commande ventilation
APPAREILS	
	détecteur de fumée

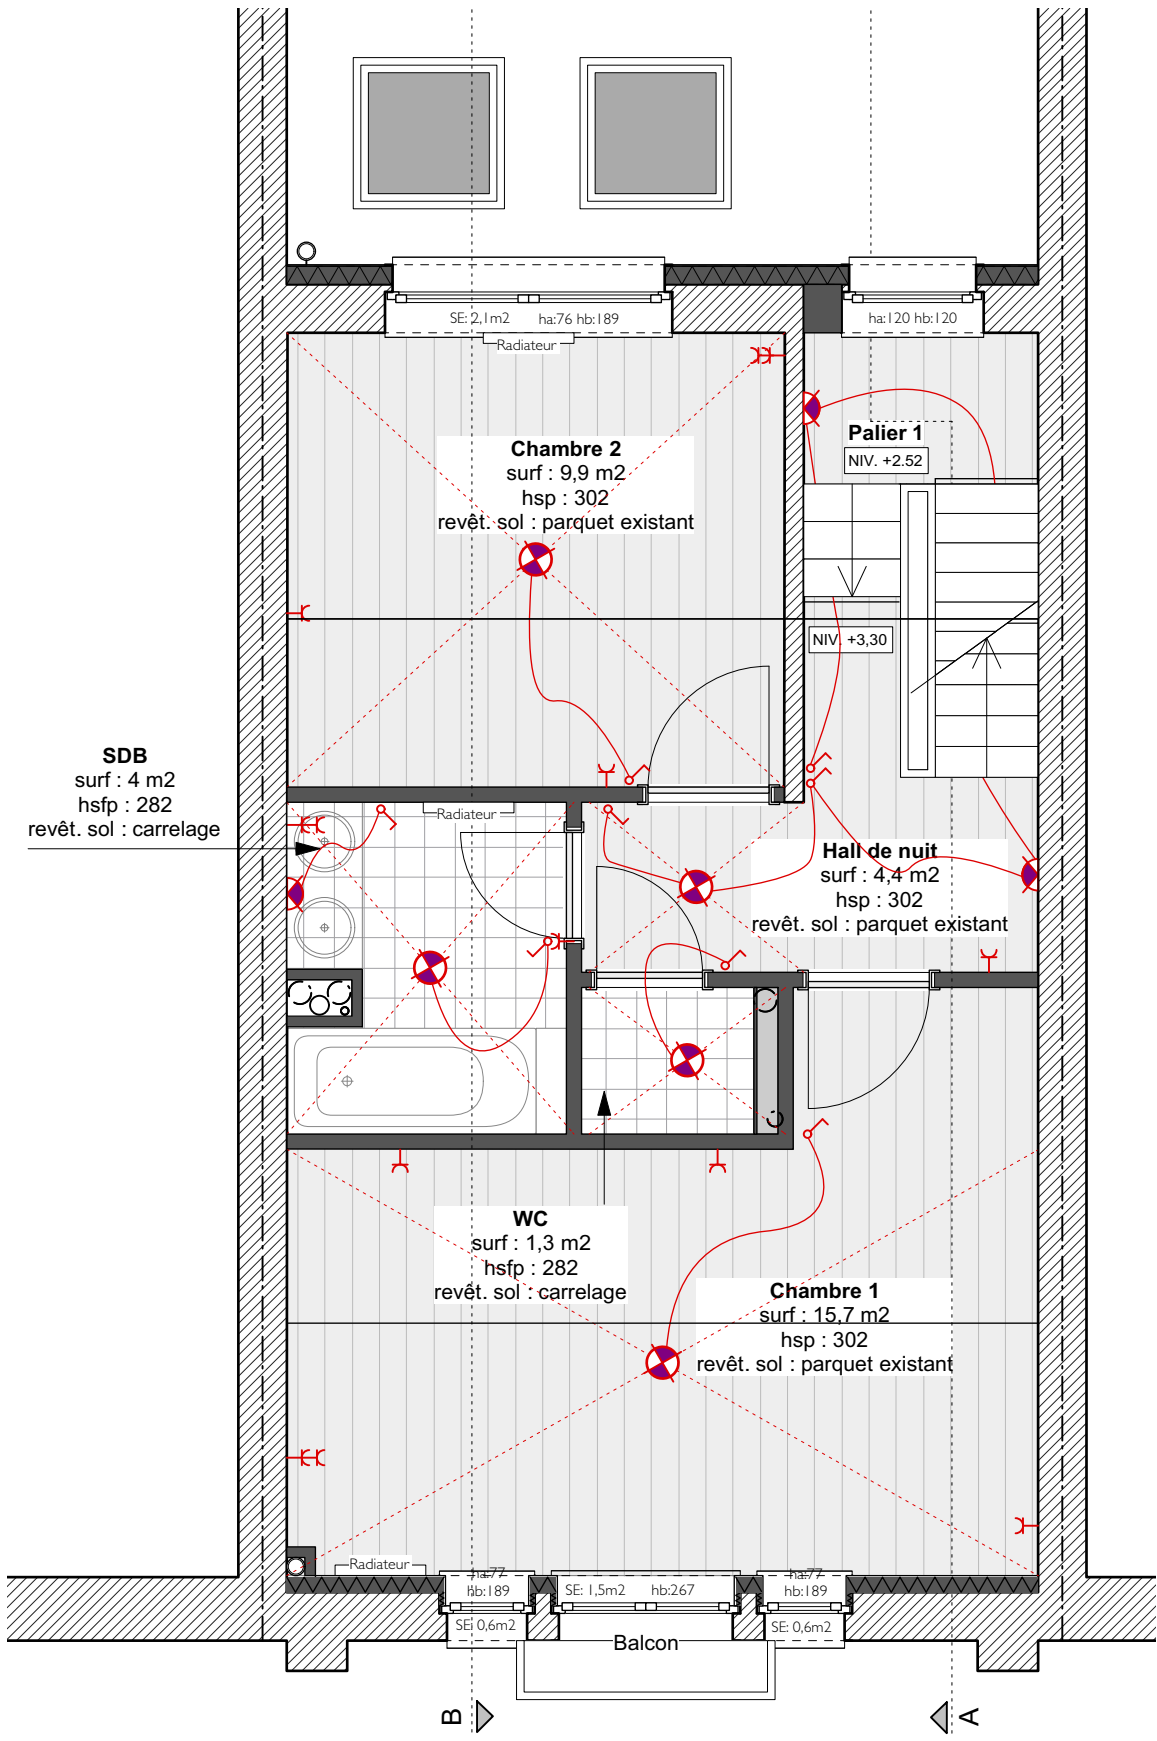


PLAN ETAGE +1 - SITUATION PROJETEE

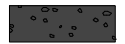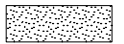LEGENDE MATERIAUX	
SITUATION EXISTANTE	SITUATION PROJETEE
 DEMOLITIONS	Murs projetés :  NOUVEAU BLOC ISOLANT
 MACONNERIE EXISTANTE	 NOUVEAU BETON
	 NOUVELLE MACONNERIE
SITUATION PROJETEE	
Dalle projetée :  NOUVEAU SABLE STABILISE	 NOUVELLE ISOLATION
 NOUVEAU BETON	 NOUVEAU PAREMENT
 NOUVELLE ISOLATION	 NOUVELLES CLOISONS
 NOUVELLE CHAPE	 PELOUSE
 NOUVEAU CARRELAGE	 DALLES EN PIERRE

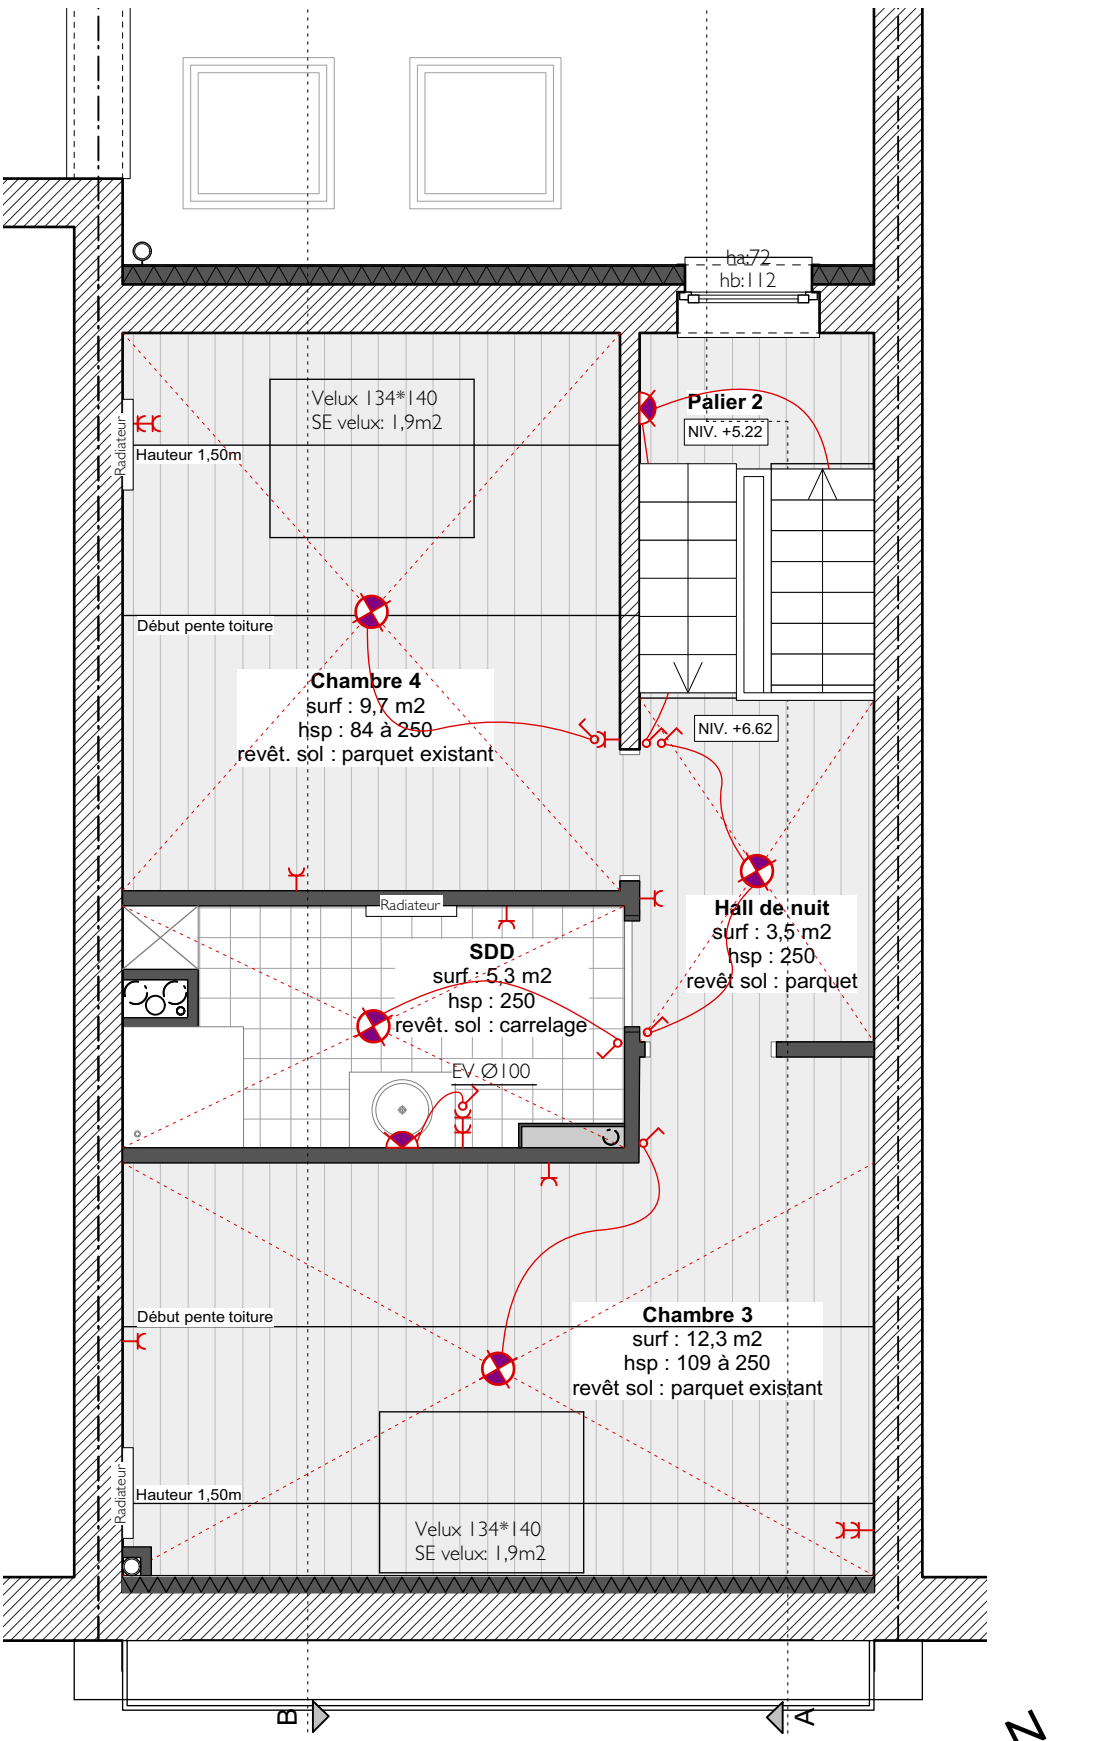


PLAN ETAGE +2 - SITUATION PROJETEE

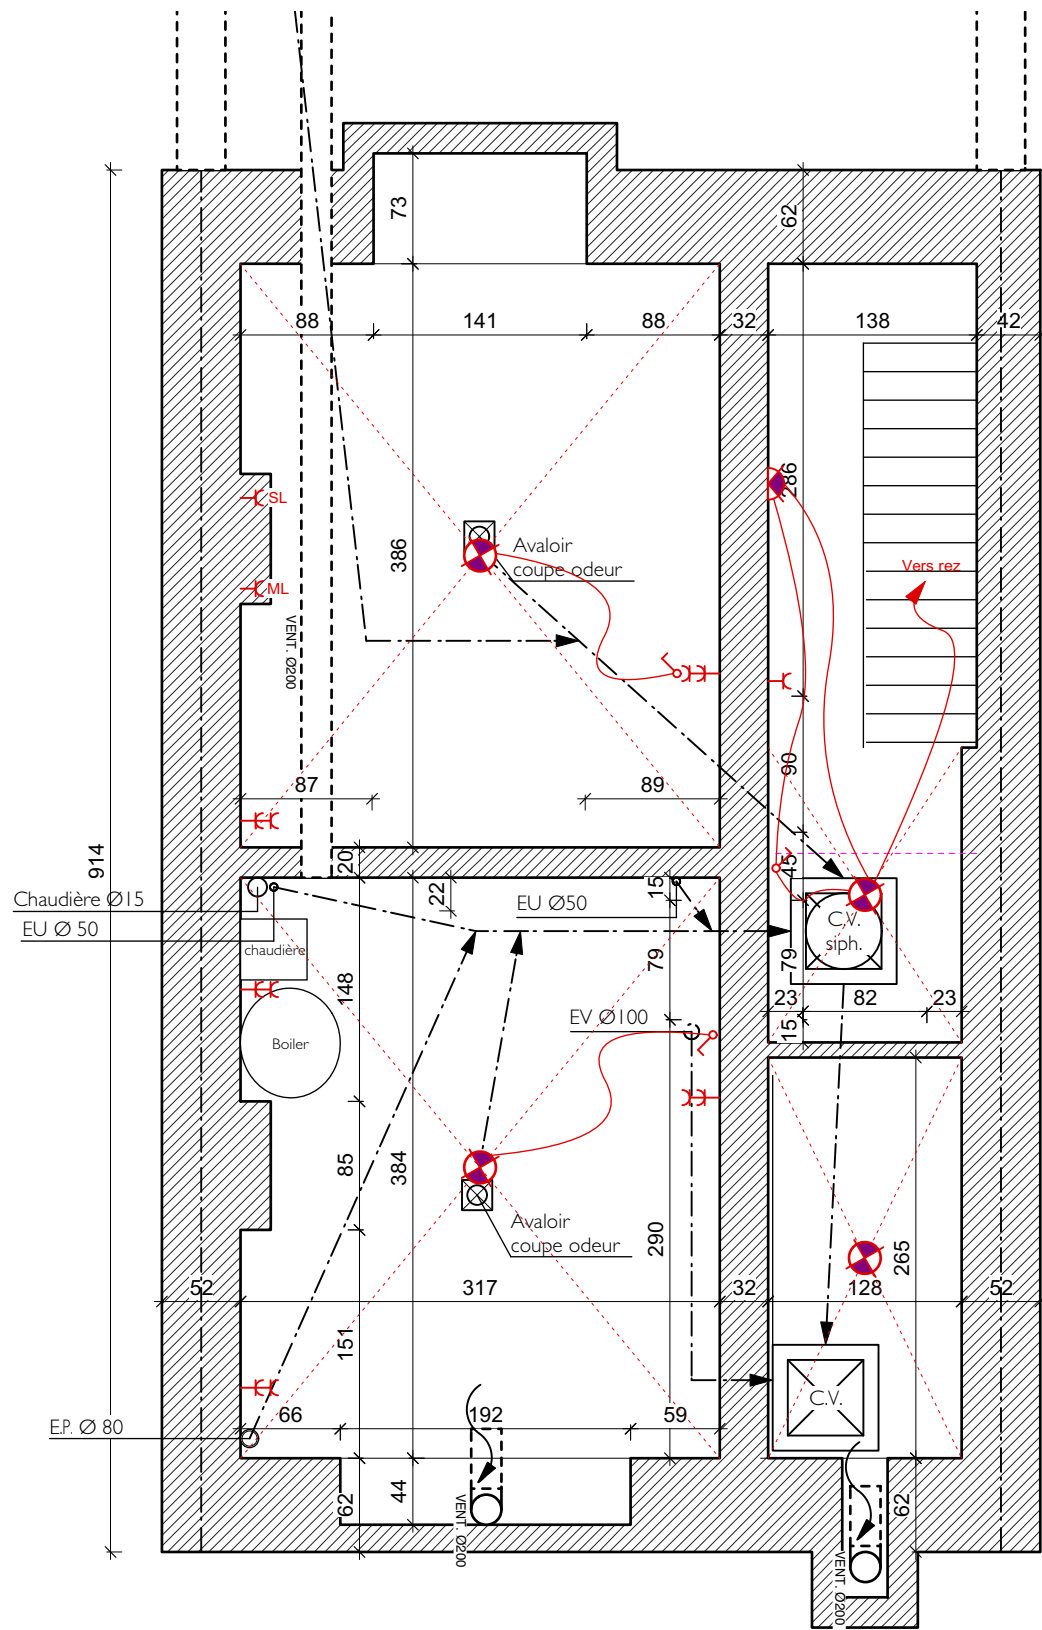


PLAN SOUS-SOL - SITUATION PROJETEE

Objet	TRANSFORMATION ET RENOVATION D'UNE MAISON UNIFAMILIALE RUE DIEUDONNE LEFEVRE, 47 1020 BRUXELLES																		
Maître de l'ouvrage	RENOVASSISTANCE a.s.b.l C/o Logement pour Tous Rue du Chimiste 34/36 bte 10 1070 Bruxelles																		
Architecte	APRIM Architecture sc sprl Bureau de Philippe Cuyllits Rue Vanderkindere, 263-265 à 1180 Bruxelles tel. : 02/344 47 54 fax: 02/347 19 13 gsm : 0475/63 24 75																		
Plans	PLANS D'EXECUTION																		
Dénomination du plan	PLANS ELECTRIQUES		dossier n° T 17 463																
Modifications	<table><tr><td></td><td></td></tr><tr><td></td><td></td></tr><tr><td></td><td></td></tr><tr><td></td><td></td></tr></table>									<table><tr><td></td><td></td></tr><tr><td></td><td></td></tr><tr><td></td><td></td></tr><tr><td></td><td></td></tr></table>									
date :	14/01/2020	échelle : 1/50	plan n° 9/9																

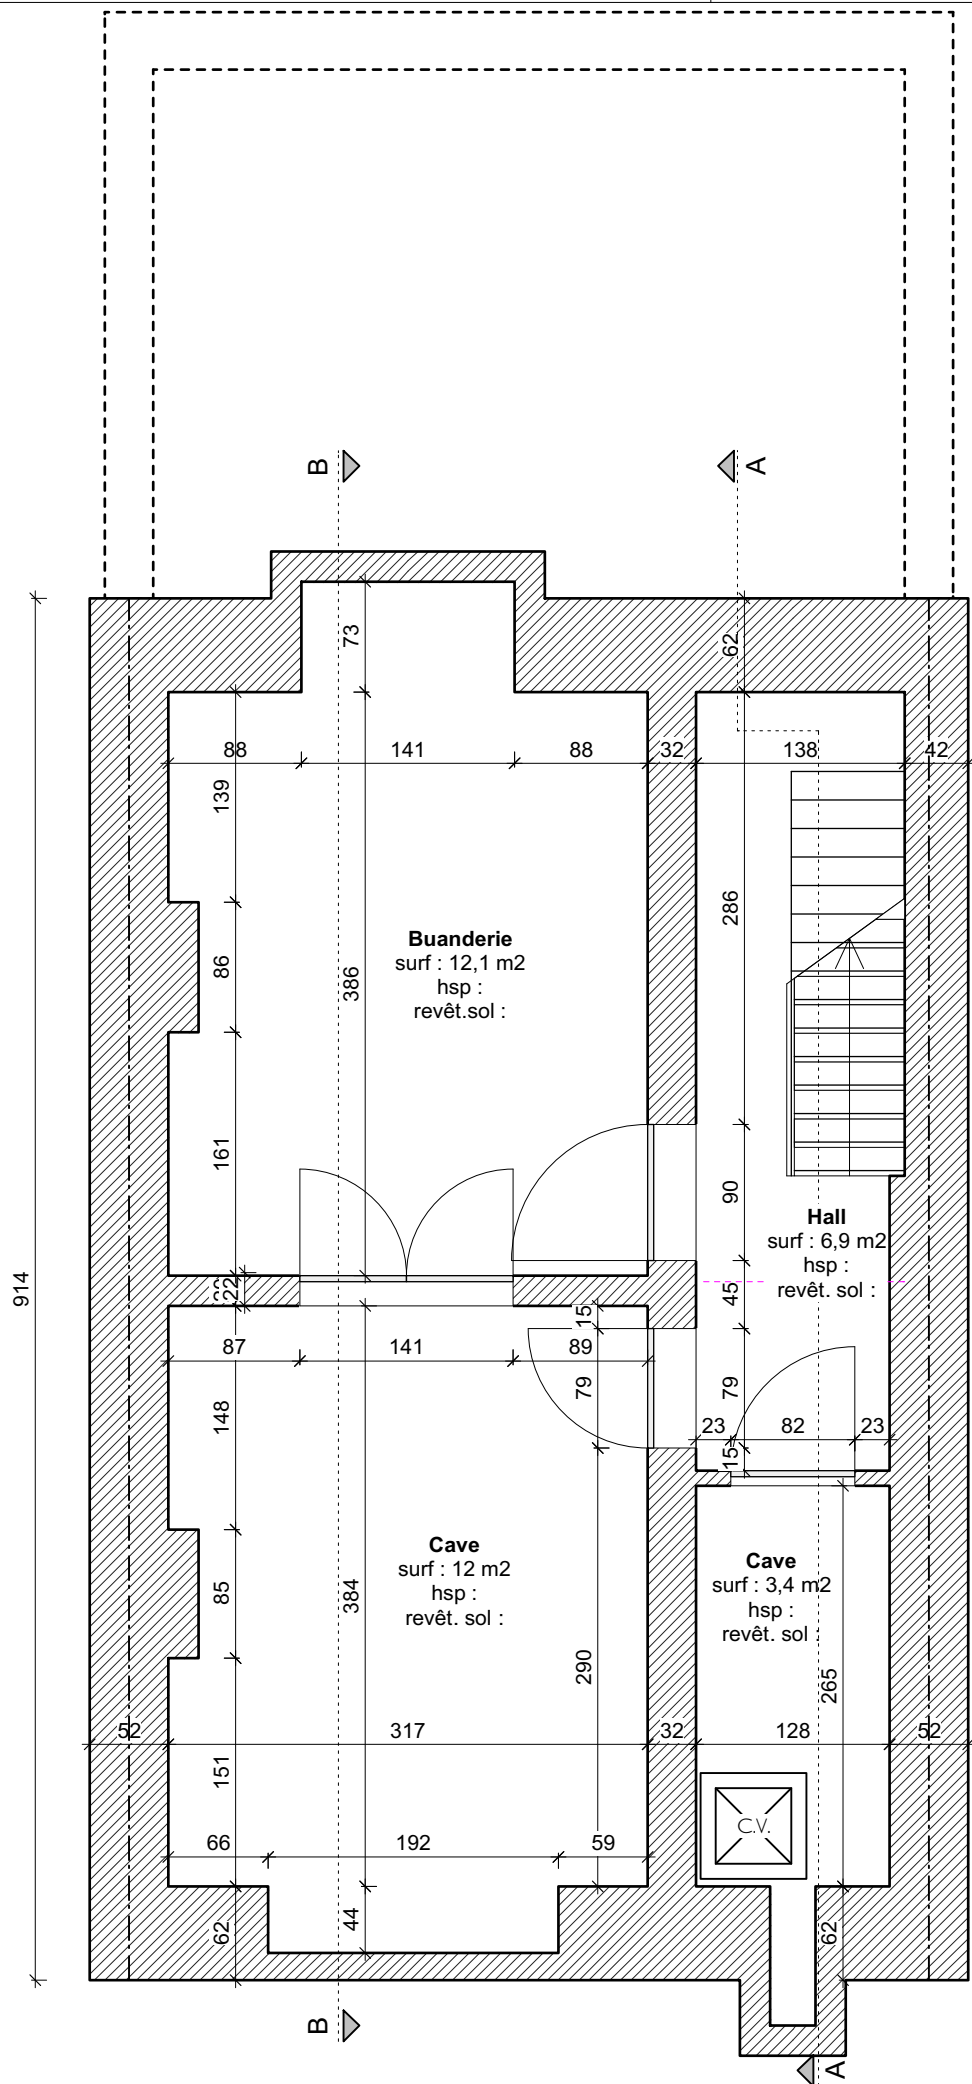


PLAN SOUS-SOL - SITUATION EXISTANTE

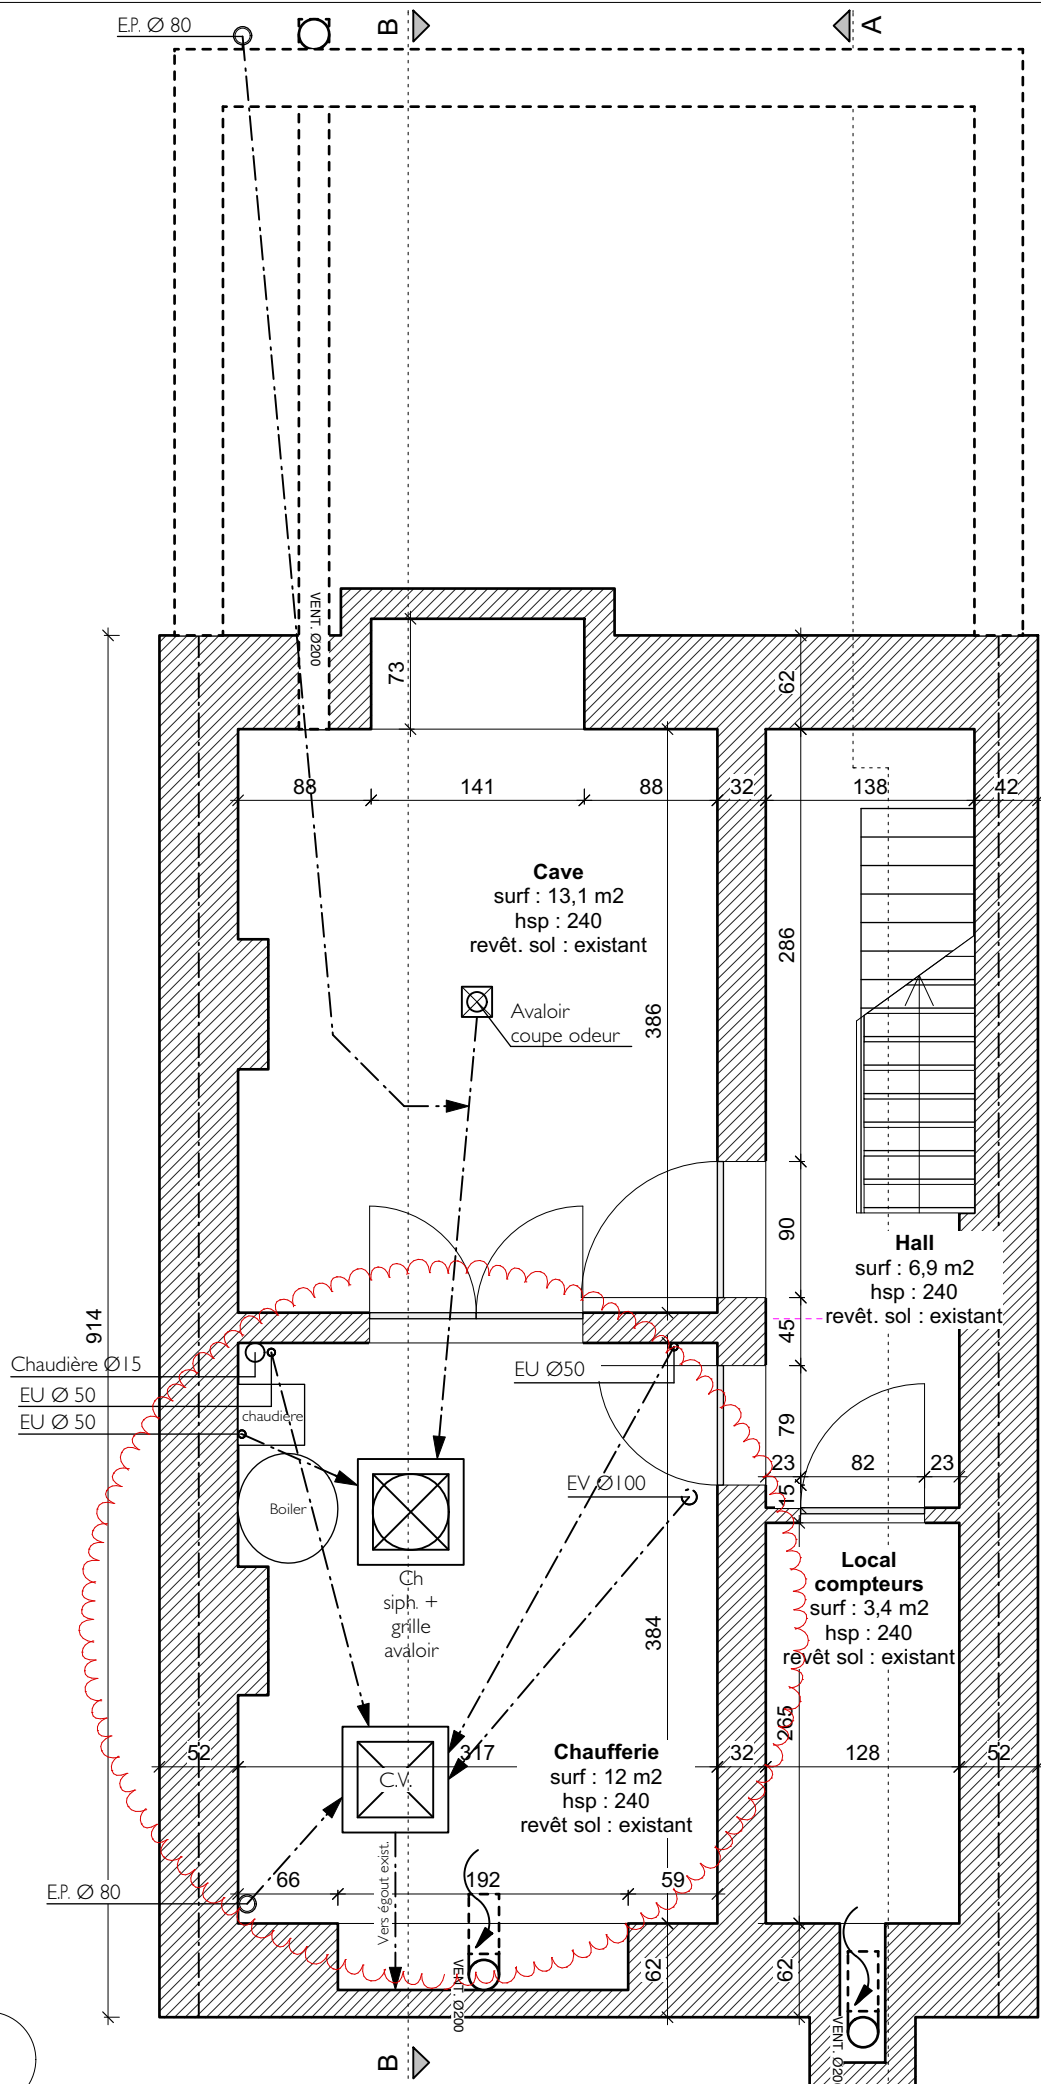


PLAN SOUS-SOL - SITUATION EXISTANTE

LEGENDE MATERIAUX	
SITUATION EXISTANTE	SITUATION PROJETEE
DEMOLITIONS	Murs projetés :
MACONNERIE EXISTANTE	NOUVEAU BLOC ISOLANT
	NOUVEAU BETON
SITUATION PROJETEE	NOUVELLE MACONNERIE
Dalle projetée :	NOUVELLE ISOLATION
NOUVEAU SABLE STABILISE	NOUVEAU PAREMENT
NOUVEAU BETON	NOUVELLES CLOISONS
NOUVELLE ISOLATION	PELOUSE
NOUVELLE CHAPE	DALLES EN PIERRE
NOUVEAU CARRELAGE	

Objet	TRANSFORMATION ET RENOVATION D'UNE MAISON UNIFAMILIALE RUE DIEUDONNE LEFEVRE, 47 1020 BRUXELLES		
Maître de l'ouvrage	RENOVASSISTANCE a.s.b.l C/o Logement pour Tous Rue du Chimiste 34/36 bte 10 1070 Bruxelles		
Architecte	APRIM Architecture sc sprl Bureau de Philippe Cuylits Rue Vanderkindere, 263-265 à 1180 Bruxelles tel. : 02/344 47 54 fax: 02/347 19 13 gsm : 0475/63 24 75		
Plans	PLANS D'EXECUTION		
Dénomination du plan	PLANS SOUS-SOL SITUATION EXISTANTE, DEMOLITIONS ET SITUATION PROJETEE		dossier n° T 17 463
Modifications	A	Changement plan de l'égouttage	31/01/2020
date : 24/10/2019		échelle : 1/50	plan n° 1/9

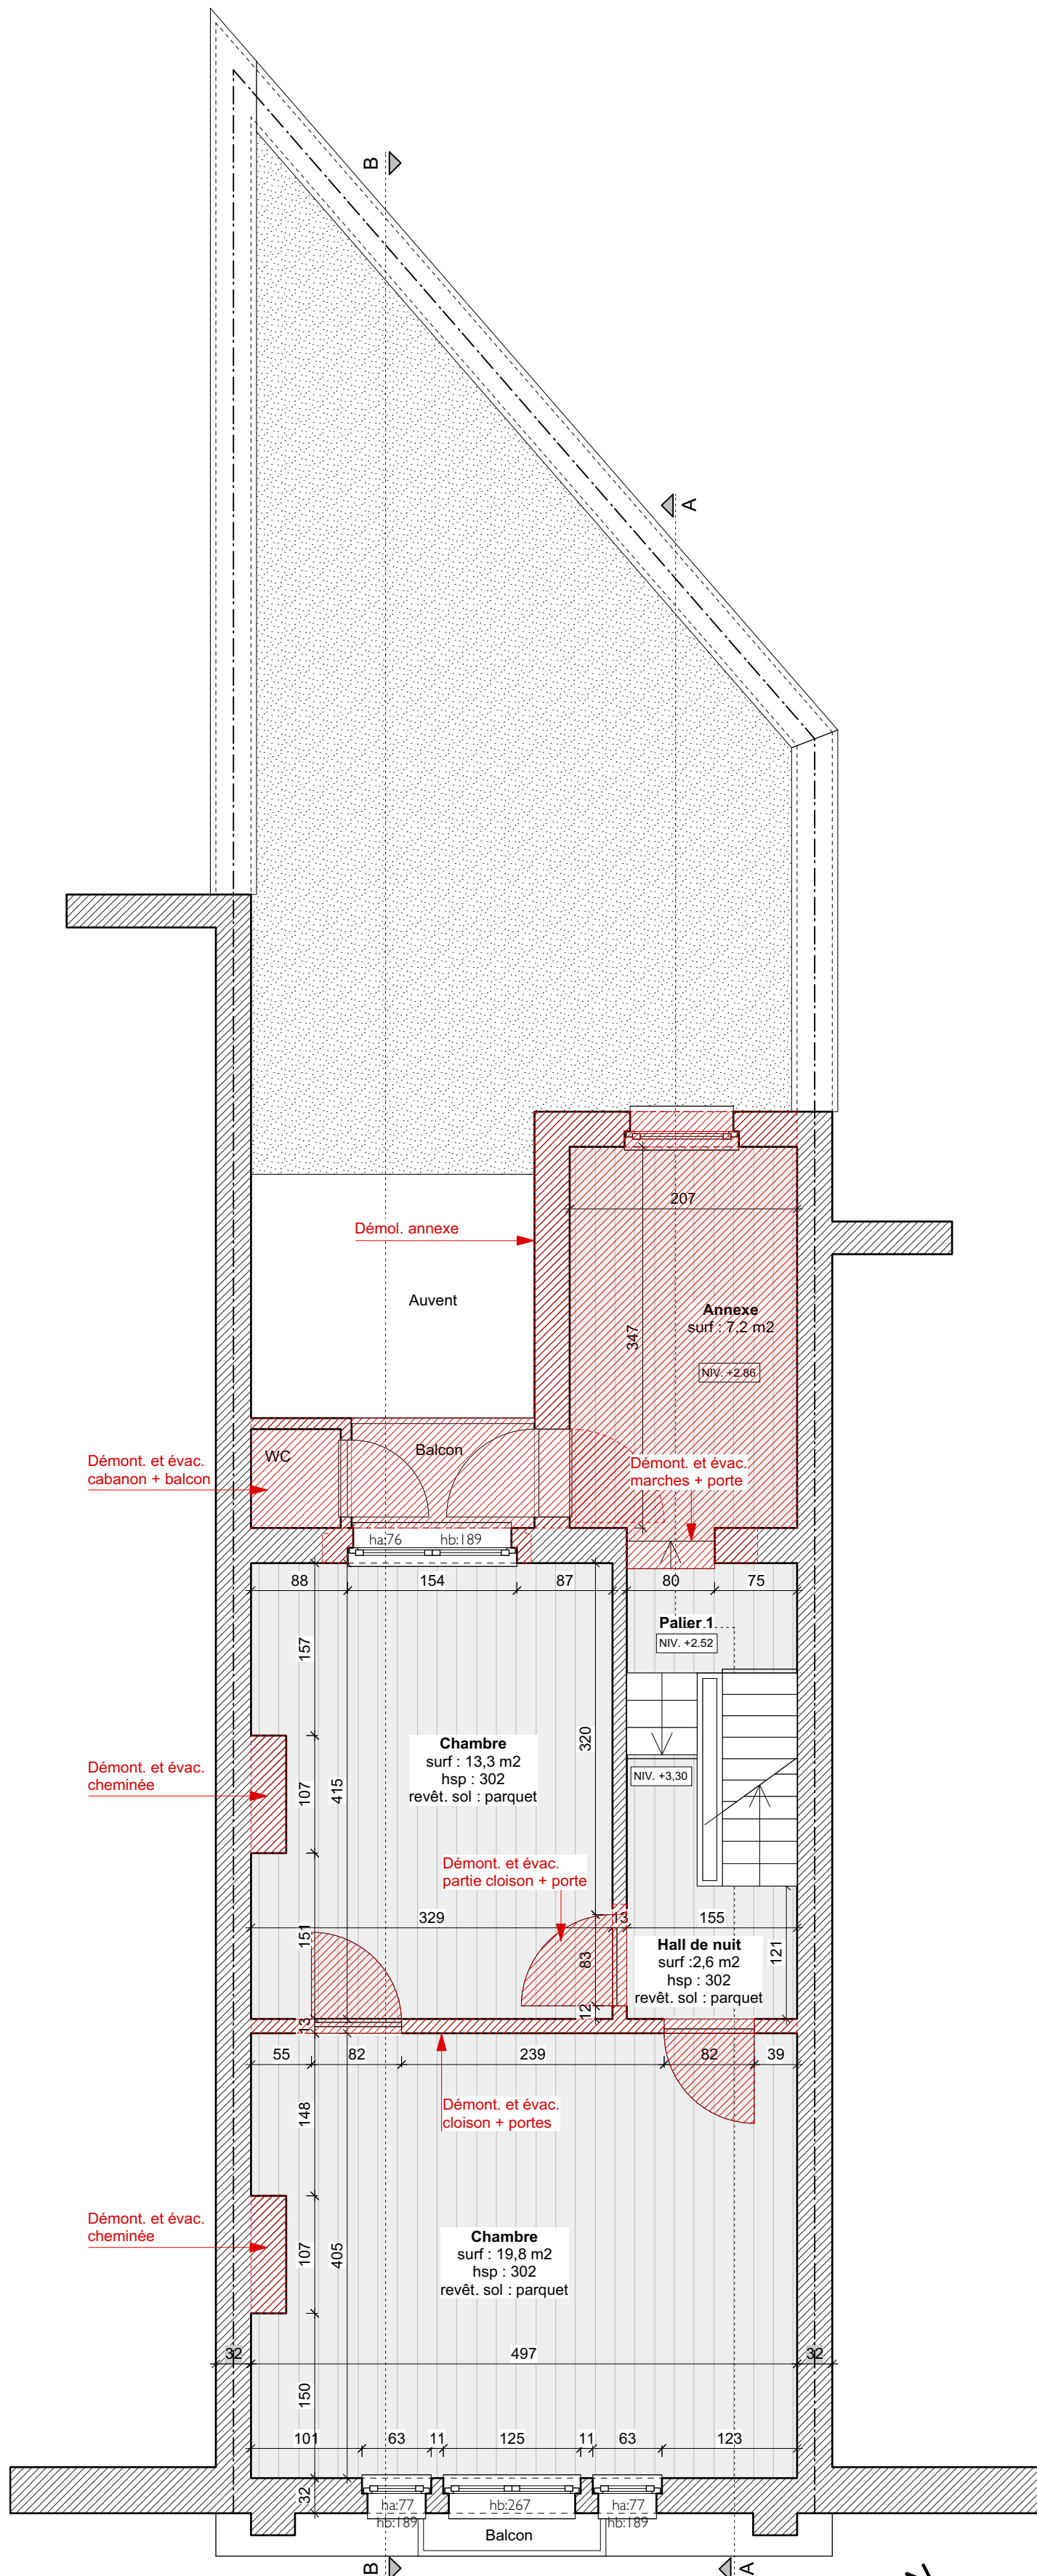

PLAN ETAGE +1 - SITUATION EXISTANTE ET DEMOLITIONS

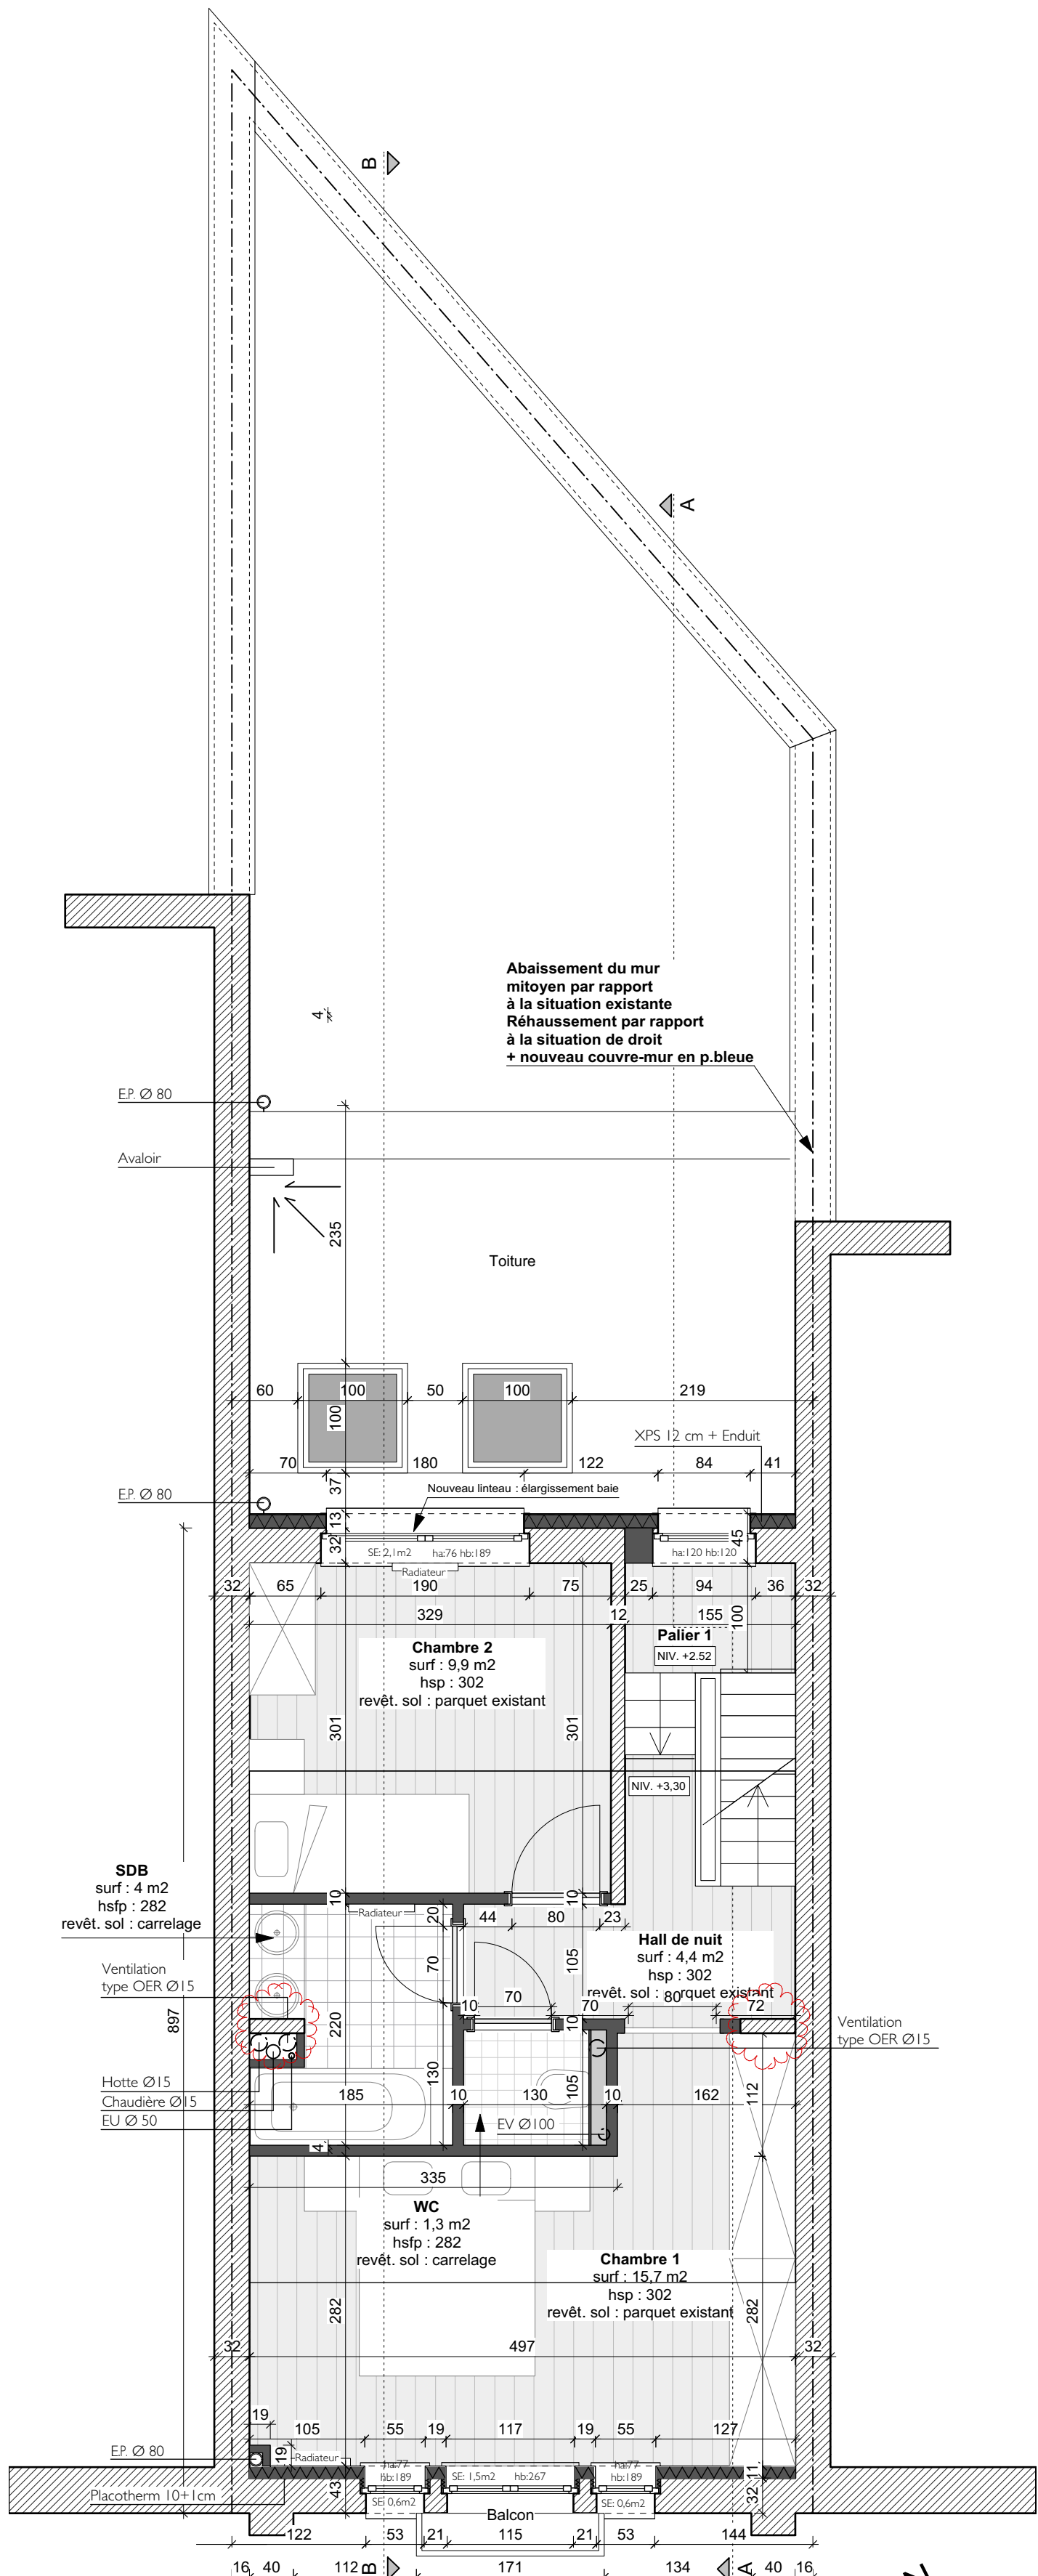

PLAN ETAGE +1 - SITUATION PROJETEE

LEGENDE MATERIAUX	
SITUATION EXISTANTE	SITUATION PROJETEE
DEMOLITIONS	Murs projetés :
MACONNERIE EXISTANTE	NOUVEAU BLOC ISOLANT
	NOUVEAU BETON
	NOUVELLE MACONNERIE
	NOUVELLE ISOLATION
	NOUVEAU PAREMENT
	NOUVELLES CLOISONS
	PELOUSE
	DALLES EN PIERRE
SITUATION PROJETEE	
Dalle projetée :	
NOUVEAU SABLE STABILISE	
NOUVEAU BETON	
NOUVELLE ISOLATION	
NOUVELLE CHAPE	
NOUVEAU CARRELAGE	

Objet	TRANSFORMATION ET RENOVATION D'UNE MAISON UNIFAMILIALE RUE DIEUDONNE LEFEVRE, 47 1020 BRUXELLES		
Maître de l'ouvrage	RENOVASSISTANCE a.s.b.l C/o Logement pour Tous Rue du Chimiste 34/36 bte 10 1070 Bruxelles		
Architecte	APRIM Architecture sc srl Bureau de Philippe Cuylits Rue Vanderkindere, 263-265 à 1180 Bruxelles tel. : 02/344 47 54 fax: 02/347 19 13 gsm : 0475/63 24 75		
Plans	PLANS D'EXECUTION		
Dénomination du plan	PLANS ETAGE +1 SITUATION EXISTANTE, DEMOLTIONS ET SITUATION PROJETEE		dossier n° T 17 463
Modifications	A	Changement plan de l'égouttage	31/01/2020
date : 24/10/2019		échelle : 1/50	plan n° 3/9