




rez -1

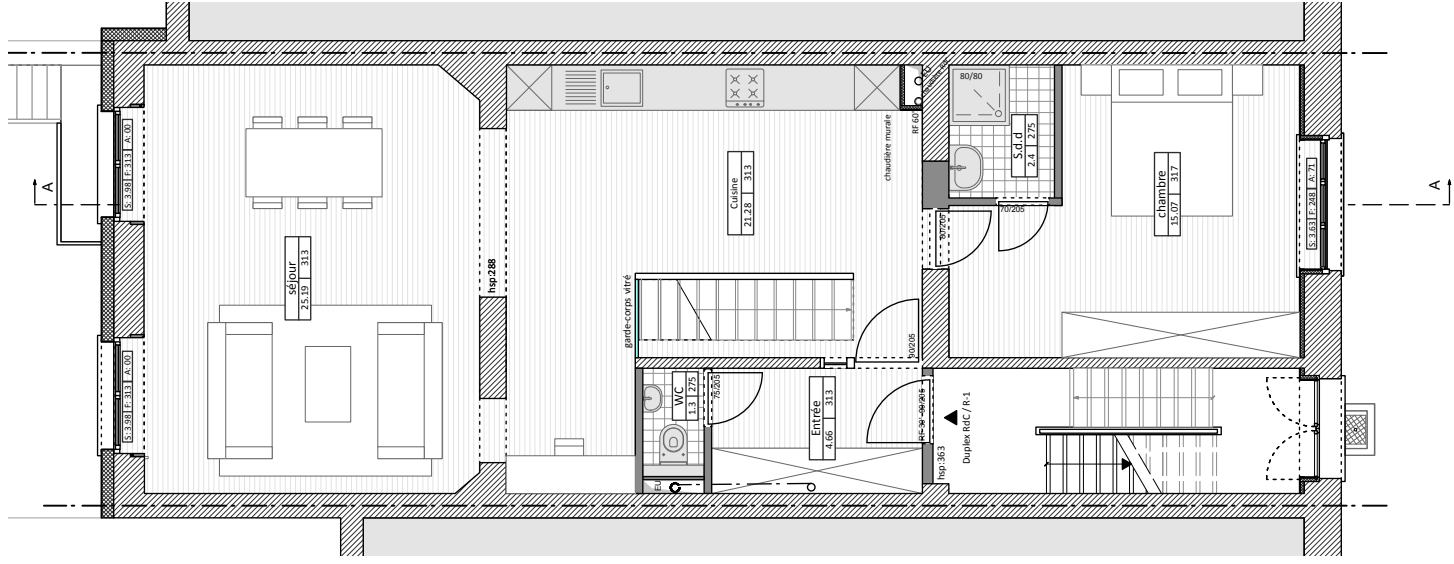


rez - bel étage

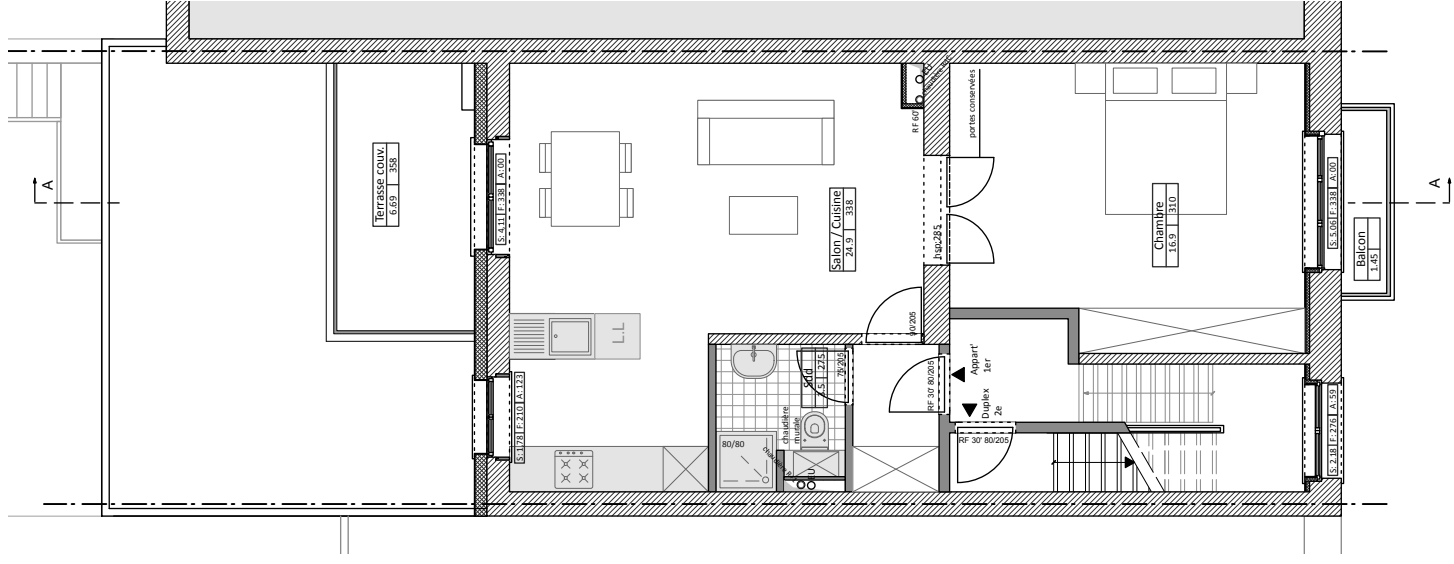


rez +1

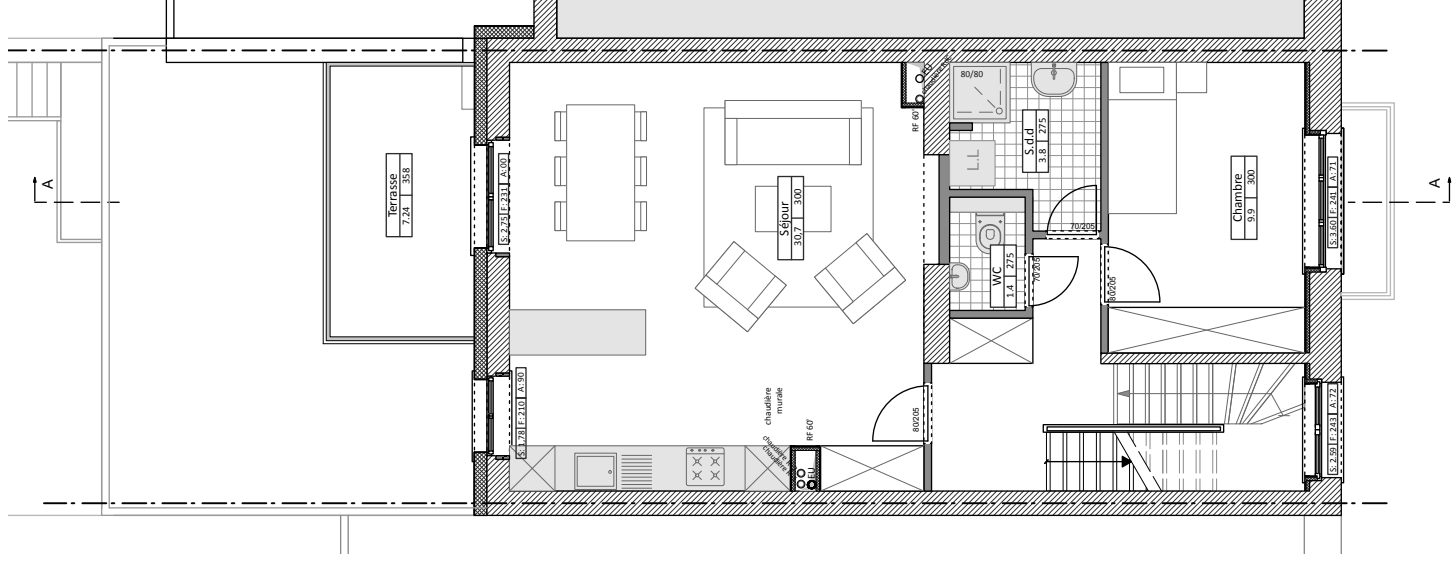

rez +2

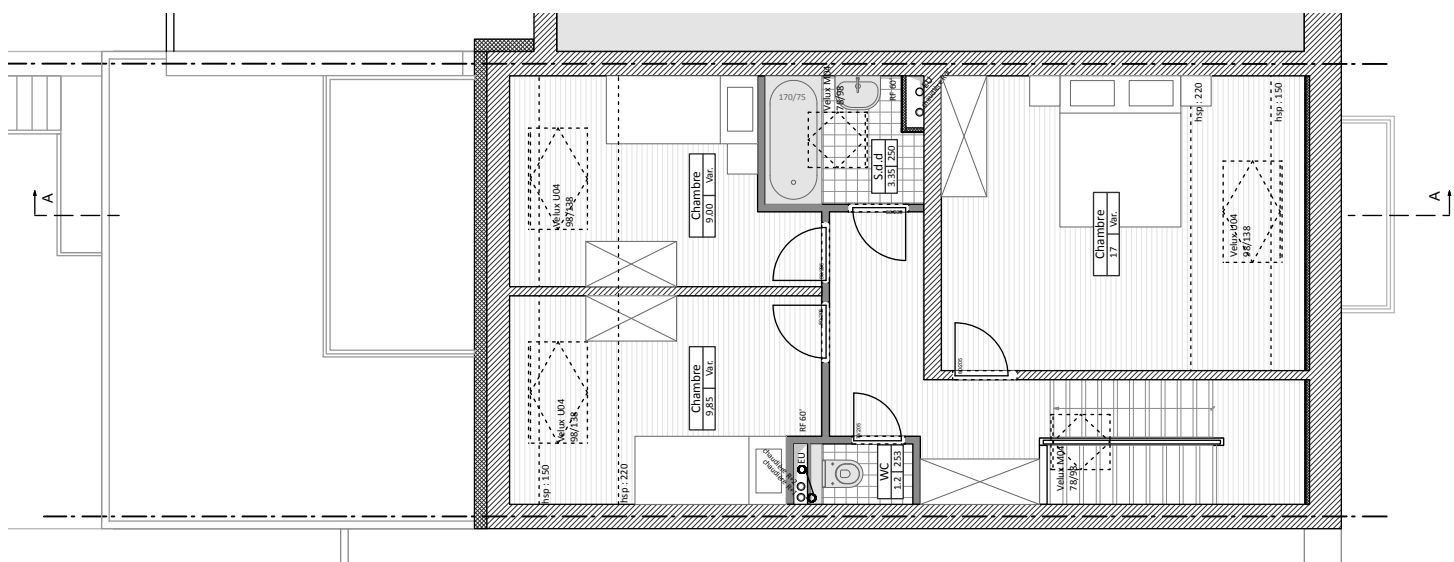

rez +3

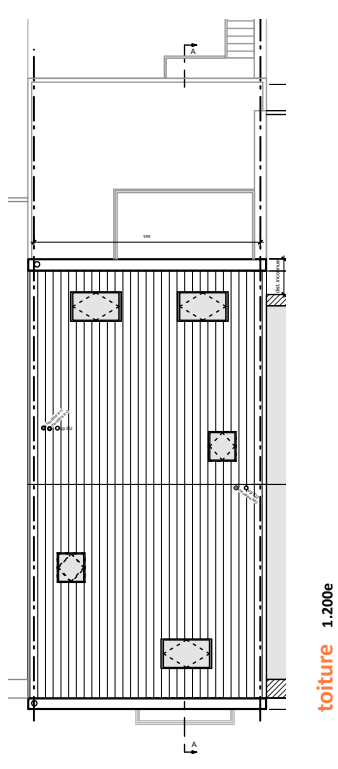

**Maître de l'ouvrage**

renovassistance@gmail.com  
 T 0475 51 92 65  
 rue du Chimiste - 34-36 bte 10 - 1070 Bruxelles

**Renovassistance asbl**

**Architecte**

**low-a architecture & energie**

low-a soc. civ. sprl  
 rue de la Vallée 20 - 1050 Ixelles  
 info@low-a.be

**Projet**

**Rénovation d'un immeuble de logements**

1040 Etterbeek  
 rue Louis Hap n°83

**surface nette vitrage**  
**hauteur allège**

A: 7.3	F: 1.81	S: 1.93
--------	---------	---------

**hauteur fenêtre**

**dénomination pièce**

salon	12.75	2.84
-------	-------	------

**surface pièce**  
**hauteur sous plafond**

**plans de la situation projetée**

échelle : 1/100  
 14 Avril 2015

