

**ARCANNE**

atelier d'architecture

Arcanne, atelier d'architecture société civile sous forme de sprl  
Architectes associés : Christine DUCHAMPS - Gregory HYE  
Boulevard A.Reyers 59 - 1030 Bruxelles  
Tél : +32/ (0)2.675.69.14 - fax : +32/ (0)2.675.89.14  
g.hye@arcanne.be - c.duchamps@arcanne.be  
n°d'entreprise 0892.654.376 - TVA BE 892.654.376 - siège social : 5 rue du Try - 1325 Longueville

Gregory Hye, architecte  
Christine Duchamps, ir.architecte  
au nom et pour compte de Arcanne, atelier d'architecture


**Objet du projet**  
Rénovation d'un immeuble R+ 3 étage

Avenue Huart Hamoir 124  
1030 Schaerbeek

**Maître de l'Ouvrage**  
Renovassistance asbl

**PLAN**  
**ÉTAGE 1**

**HUART 01.1.AP**  
15-09-2015  
Échelle 1/50

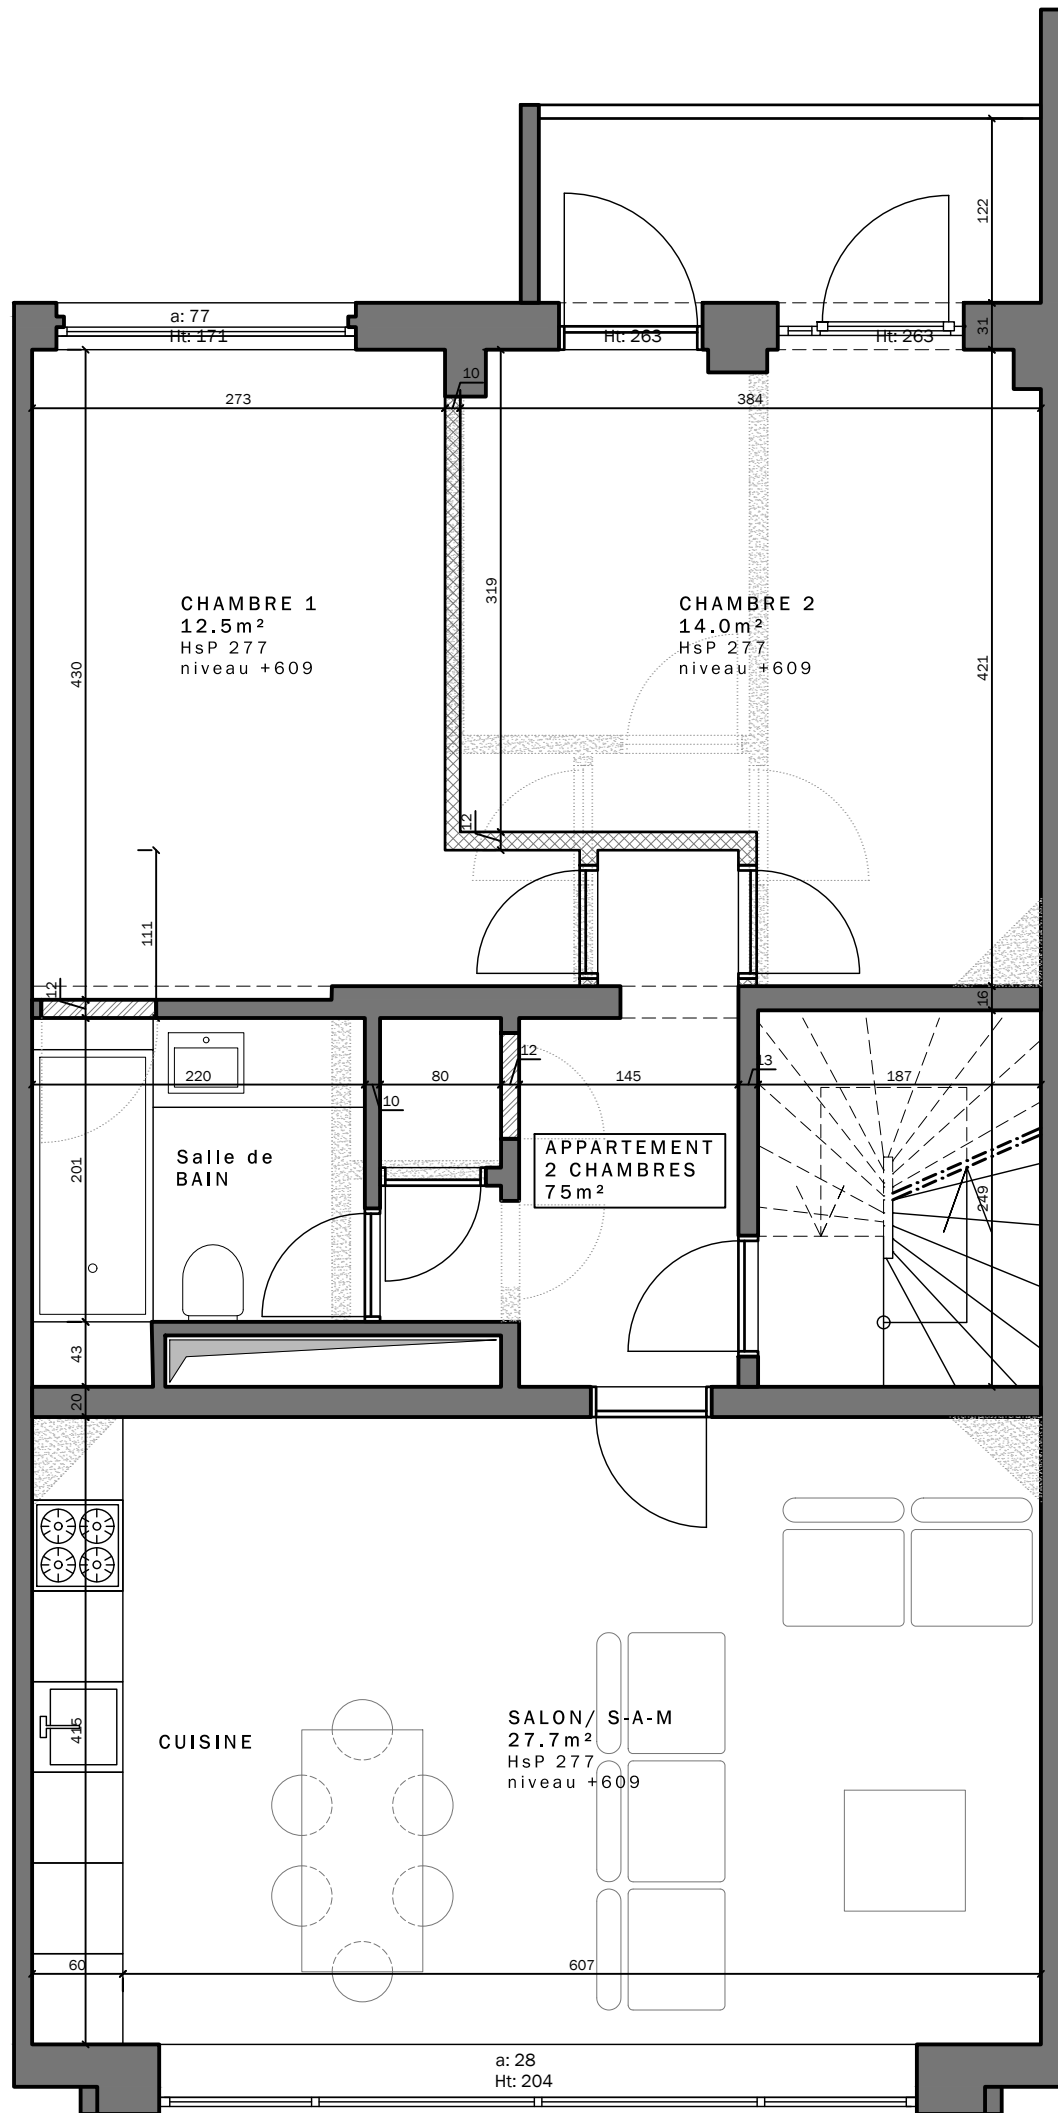

**ARCANNE**

atelier d'architecture

Arcanne, atelier d'architecture société civile sous forme de sprl  
Architectes associés : Christine DUCHAMPS - Gregory HYE  
Boulevard A. Reyers 59 - 1030 Bruxelles  
Tél : +32/ (0)2.675.69.14 - fax : +32/ (0)2.675.89.14  
g.hye@arcanne.be - c.duchamps@arcanne.be  
n°d'entreprise 0892.654.376 - TVA BE 892.654.376 - siège social : 5 rue du Try - 1325 Longueville

Gregory Hye, architecte  
Christine Duchamps, ir.architecte  
au nom et pour compte de Arcanne, atelier d'architecture

## Objet du projet

Rénovation d'un immeuble R+ 3 étage

Avenue Huart Hamoir 124  
1030 Schaerbeek


## Maître de l'Ouvrage

Renovassistance asbl

## PLAN ÉTAGE 2

## HUART 01.1.AP

15-09-2015  
Échelle 1/50

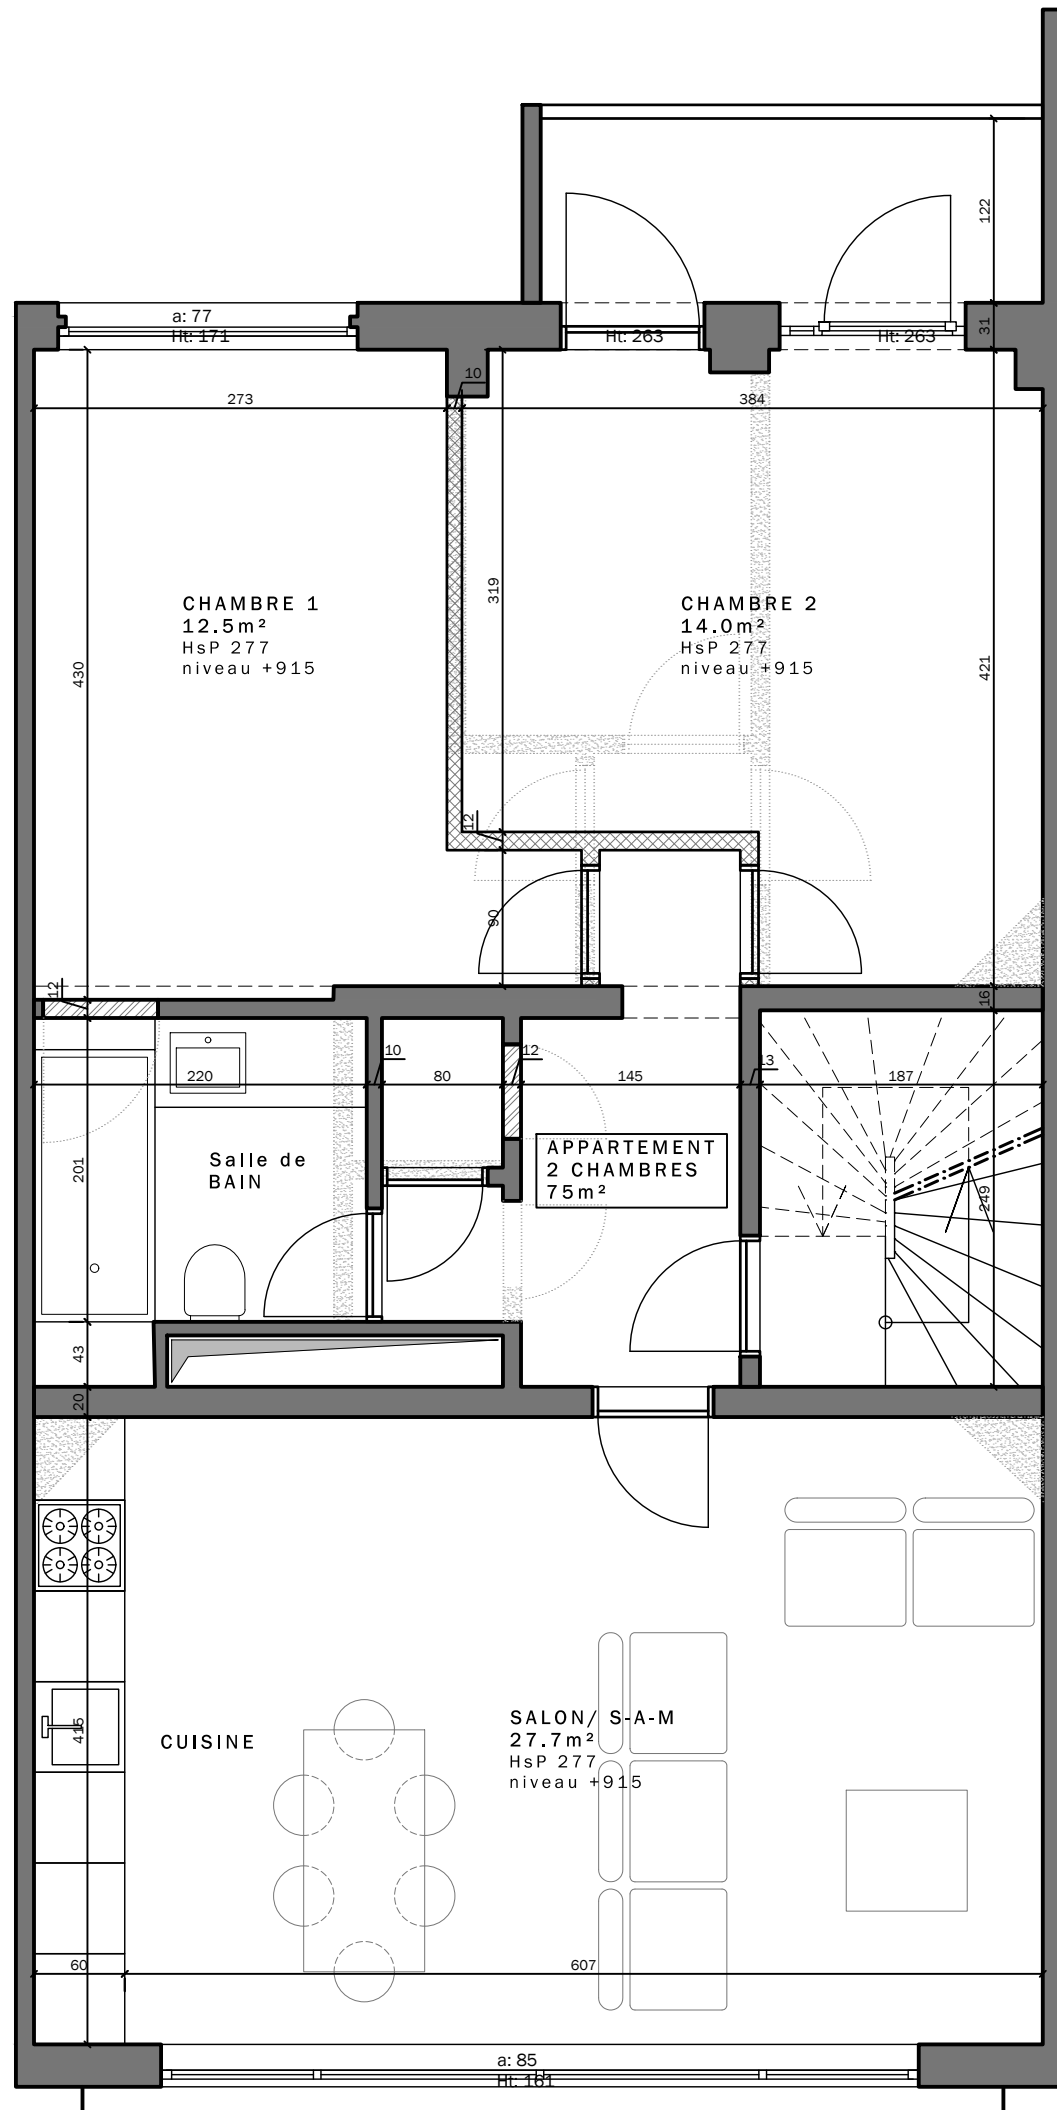

**ARCANNE**

atelier d'architecture

Arcanne, atelier d'architecture société civile sous forme de sprl  
 Architectes associés : Christine DUCHAMPS - Gregory HYE  
 Boulevard A.Reyers 59 - 1030 Bruxelles  
 Tél : +32/ (0)2.675.69.14 - fax : +32/ (0)2.675.89.14  
 g.hye@arcanne.be - c.duchamps@arcanne.be  
 n°d'entreprise 0892.654.376 - TVA BE 892.654.376 - siège social : 5 rue du Try - 1325 Longueville

Gregory Hye, architecte  
 Christine Duchamps, ir.architecte  
 au nom et pour compte de Arcanne, atelier d'architecture

**Objet du projet**

Rénovation d'un immeuble R+ 3 étage

Avenue Huart Hamoir 124  
 1030 Schaerbeek

**Maître de l'Ouvrage**

Renovassistace asbl


**PLAN**

**ÉTAGE 3**

**HUART 01.1.AP**

15-09-2015

Échelle 1/50

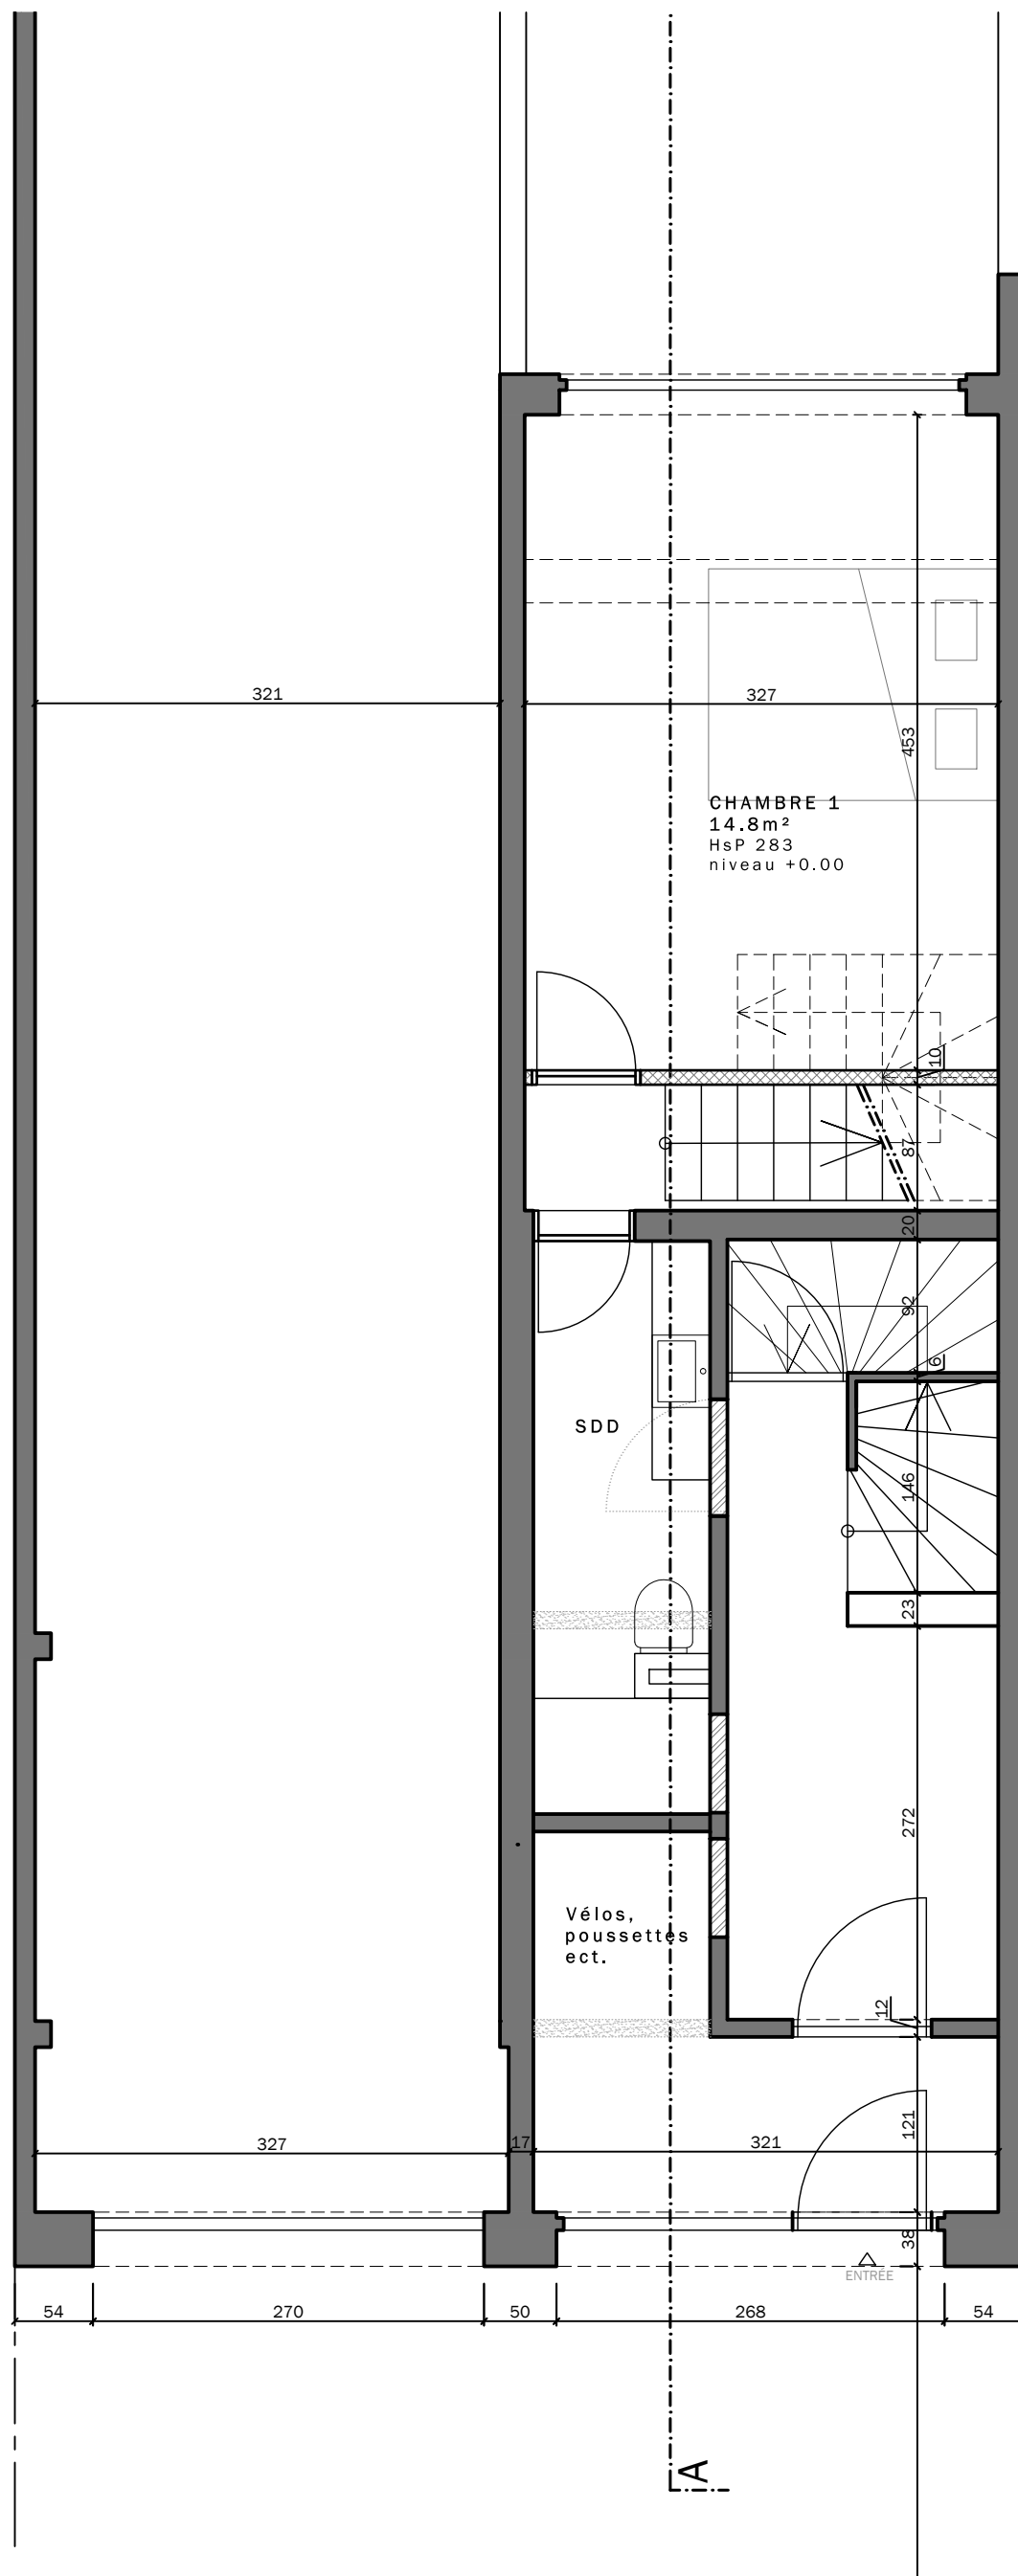

**ARCANNE**

atelier d'architecture

Arcanne, atelier d'architecture société civile sous forme de sprl  
 Architectes associés : Christine DUCHAMPS - Gregory HYE  
 Boulevard A. Reyers 59 - 1030 Bruxelles  
 Tél : +32/ (0)2.675.69.14 - fax : +32/ (0)2.675.89.14  
 g.hye@arcanne.be - c.duchamps@arcanne.be  
 n°d'entreprise 0892.654.376 - TVA BE 892.654.376 - siège social : 5 rue du Try - 1325 Longueville

Gregory Hye, architecte  
 Christine Duchamps, ir.architecte  
 au nom et pour compte de Arcanne, atelier d'architecture

## Objet du projet

Rénovation d'un immeuble R+ 3 étage

Avenue Huart Hamoir 124  
 1030 Schaerbeek

## Maître de l'Ouvrage

Renovassistance asbl

PLAN

RDC

HUART 01.1.AP

15-09-2015

Échelle 1/50