Légende

- bétons existants
- maçonneries existantes
- nouvelles maçonneries
- cloisons existantes
- nouvelles cloisons
- sable stabilisé
- terre
- isolation EPS
- isolation PIR
- isolation laine de roche

Séjour 43.10 fp 298 — dénomination pièce / surface pièce / hauteur sous plafond / faux- plafond

remarques générales :
- toute étanchéité de toiture plate EPDM anti-racines de teinte noire (pente min. 2%)
- toute rive de toiture finition avec bourrelet de zinc
- toute descente d'eau de pluie (DEP) zinc - carrée 10/10 - teinte anthra-zinc

TP	Toiture plate
TM	Toiture mansarde
TV	Toiture à versants
R	Rez-de-chaussée
R+1	Rdc + un étage
R+1+C	Rdc+ un étage + combles
R+2	Rdc + deux étages
R+2+C	Rdc + deux étages + combles
L	Logement
C	Commerce / hotel / etc.

limite parcelle; végétation basse; rigole béton; avaloir; végétation haute; prise de vue reportage photographique

REMARQUES
Eau, gaz, électricité, évacuation des eaux usées, hydrants sont déjà en place dans les voiries
Aucune modification du relief lors de la transformation de l'immeuble

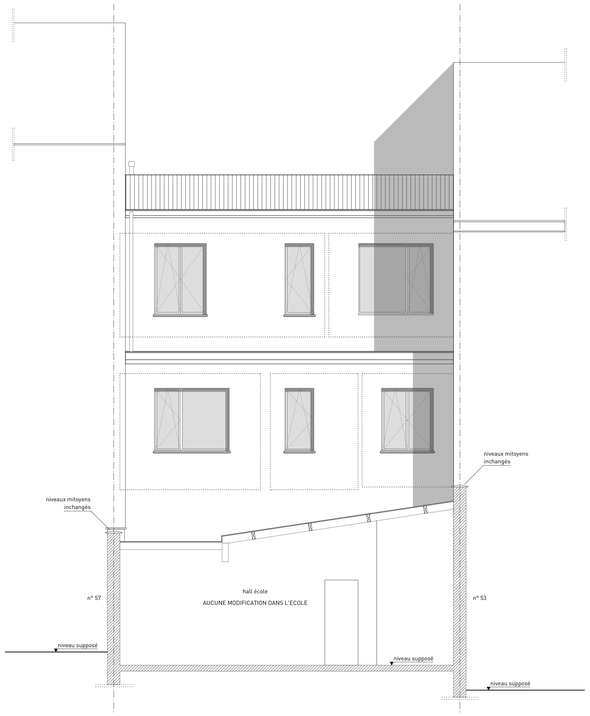

FACADE ARRIERE

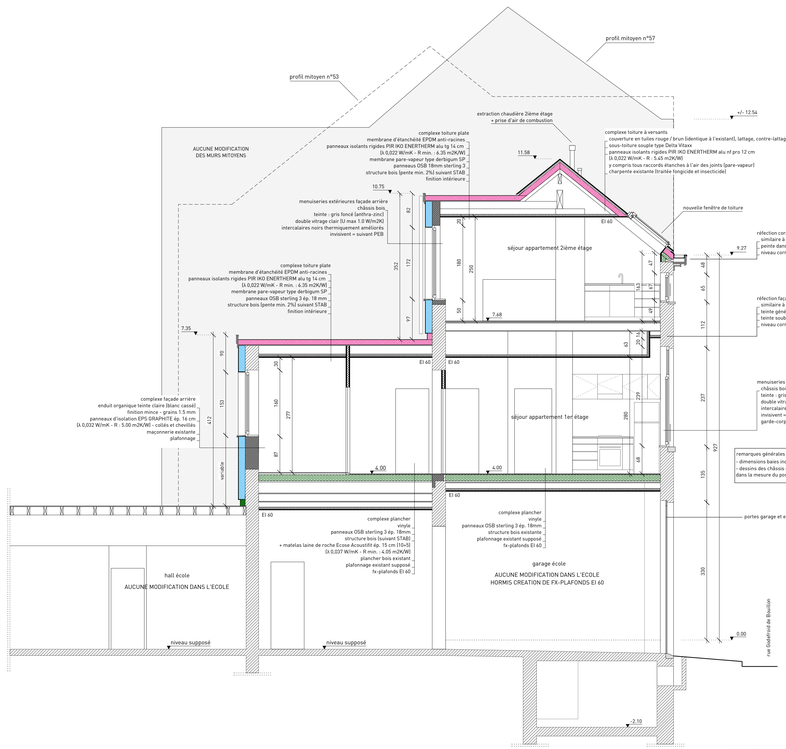

COUPE AA

FACADE AVANT

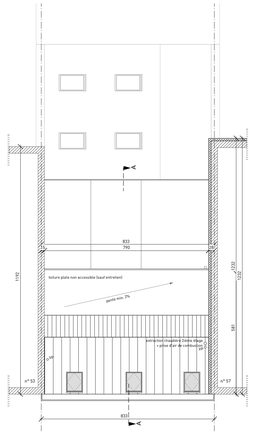

TOITURES
1/100

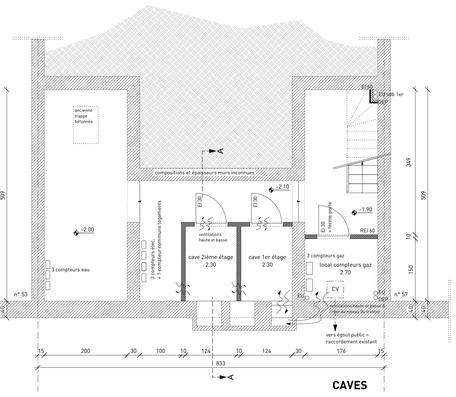

CAVES

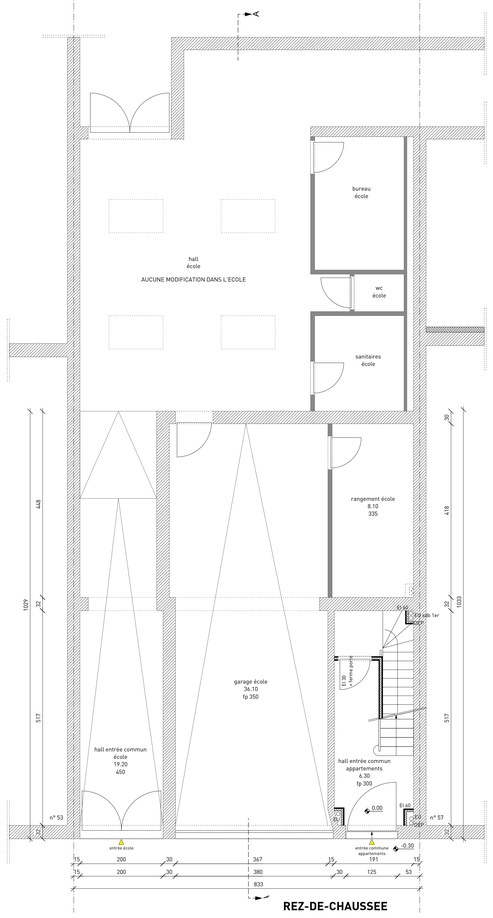

REZ-DE-CHAUSSEE

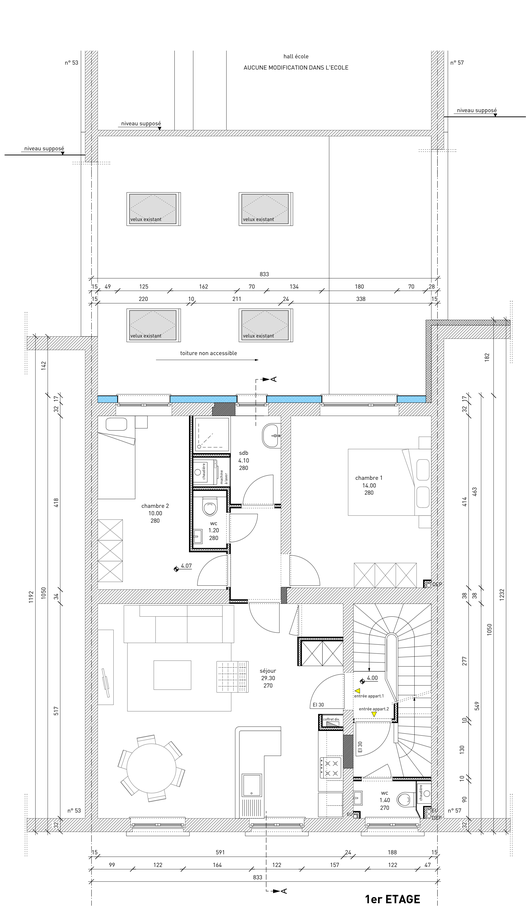

1er ETAGE

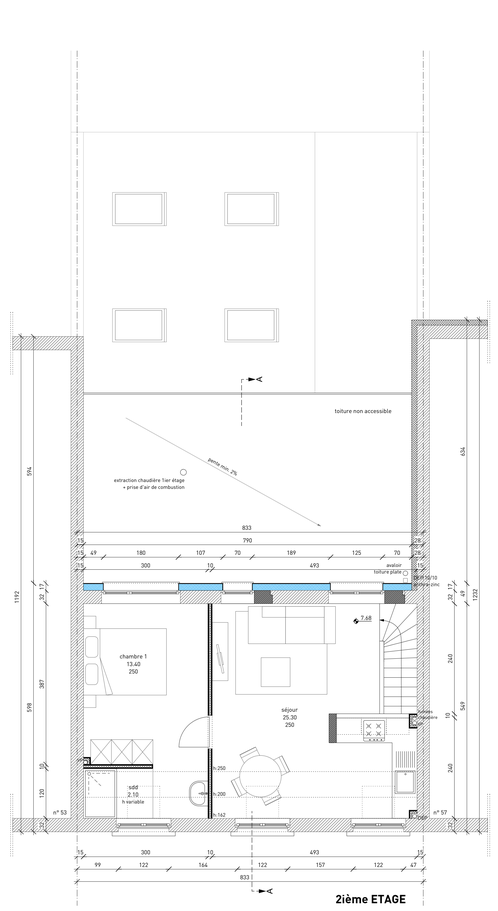

2ième ETAGE

RENOVATION DE DEUX APPARTEMENTS
existants dans un immeuble sis rue Godefroid de Bouillon 55
1210 Saint-Josse-Ten-Noode
cadastrés 1ière Division Section A parcelle n° 268/P

PLANS DE PERMIS D'URBANISME

PLANS - COUPES - FAÇADES EN SITUATION PROJETEE
GDF_PU_02

échelle 1/50ème sauf mention

05.12.2017

		signatures
maître de l'ouvrage MO	**Renovassistance asbl** Rue du Chimiste 34-36, bte 10 1070 Bruxelles	
architecte AR	**LOW-A** rue de la Vallée 20 1050 Ixelles T 02 850 47 11 - M 0476 78 38 19 www.low-a.be - maxime@low-a.be	
stabilité STB	**société** adresse T xx xxx xxx - F xx xxx xxx site web et adresse mail	
techniques spéciales TS	**société** adresse T xx xxx xxx - F xx xxx xxx site web et adresse mail	
géomètre GEO	**société** adresse T xx xxx xxx - F xx xxx xxx site web et adresse mail	
coordination sécurité - santé CSS	**société** adresse T xx xxx xxx - F xx xxx xxx site web et adresse mail	
performance énergétique PEB	**ENESTA** rue Fernand Bernier 15 1060 Saint-Gilles T 02 543 44 08 sromain@enesta.be	
urbaniste URB	**société** adresse T xx xxx xxx - F xx xxx xxx site web et adresse mail	

Toutes les dimensions figurant dans les plans et coupes représentent les cotes entre murs, entre murs et cloisons ou entre cloisons, sans tenir compte des différents revêtements (plafonnage, carrelage,...) de ceux ou de celles-ci. Les cotes mentionnées dans les plans sont données à titre indicatif et doivent être vérifiées sur place par l'entrepreneur. Les plans de permis d'urbanisme ne peuvent jamais être utilisés pour l'exécution.

LOW-A ARCHITECTURE SPRL - RUE DE LA VALLÉE 20, 1050 IXELLES
T +32 (0)2/850 47 11 - FB 0476 78 38 19 - F +32 (0)2/850 47 12 - INFO@LOW-A.BE
TVA BE0744.921.866 - RPM BRUXELLES - WWW.LOW-A.BE