



PLAN CAVES

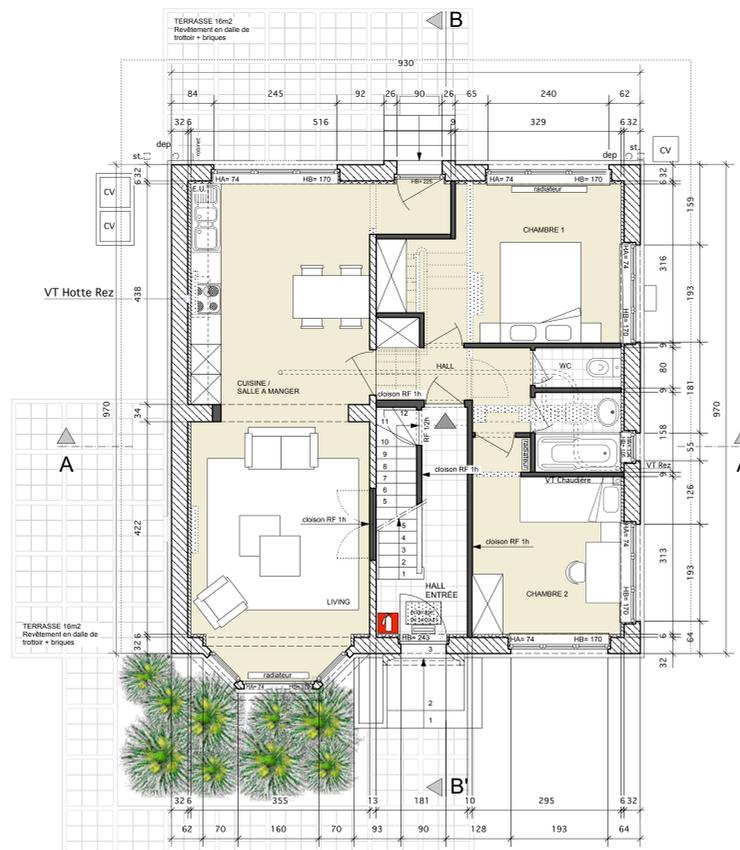


PLAN REZ-DE-CHAUSSEE

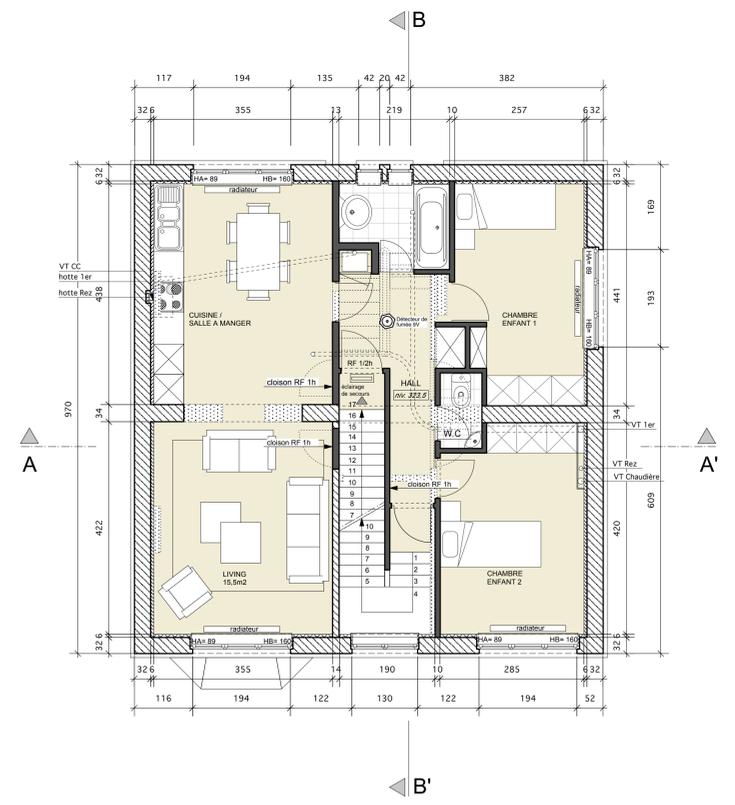


PLAN ETAGE


SITUATION PROJETÉE : Plans  
échelle : 1/50

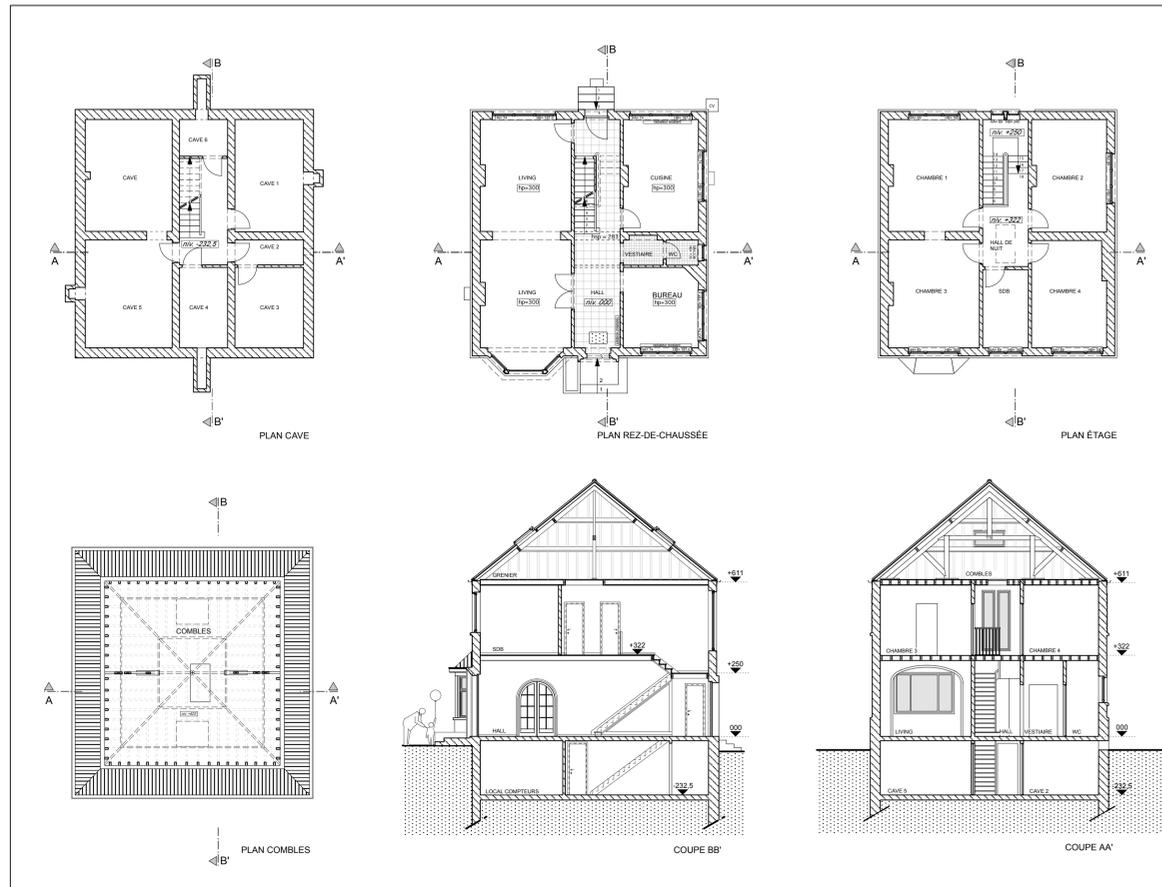

SITUATION EXISTANTE : Plans - coupes  
échelle : 1/100

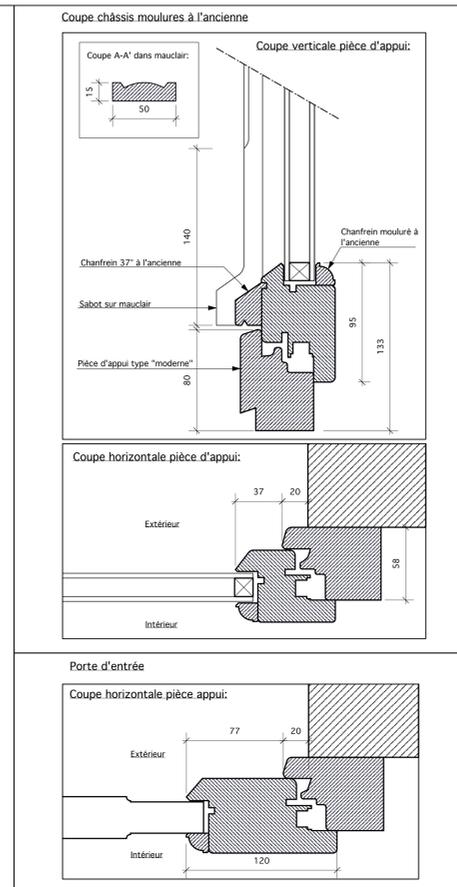

DÉTAILS CHÂSSIS  
échelle : 1/20

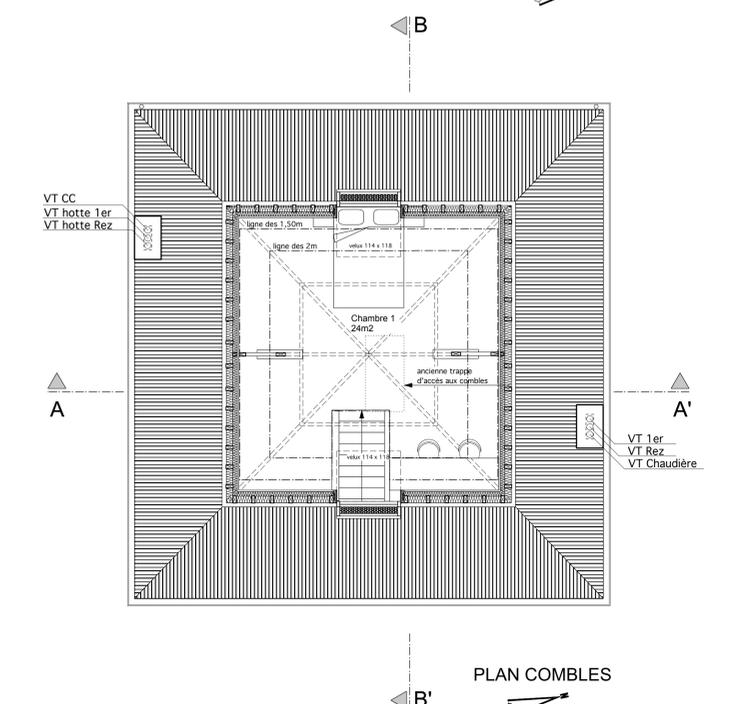


PLAN COMBLES

LEGENDE:

	Existant
	A démolir
	Nouvelle construction


objet	Rénovation d'une maison sise Chaussée de Mons 1447 à 1070 Bruxelles Cadastrée : Section E 7ème division n°187L		dossier n° T343 10
	maître de l'ouvrage	Renovassistance a.s.b.l. Rue du chimiste, 34-36 1070 Bruxelles	
architecte	Philippe Cuyllts Rue Vanderkindere, 265 à 1180 Bruxelles tel: 02/344 47 54 fax: 02/347 19 13 gsm: 0475/63 24 75		A
dénomination du plan	Demande de permis d'urbanisme Situation existante : plans et coupes Situation projetée : plans		
modifications	Suivant avis conforme de la CRMS et Commission de concertation du 20/01/2011		A
date : 28 janvier 2011	échelles : 1/100 - 1/50	plan n°	

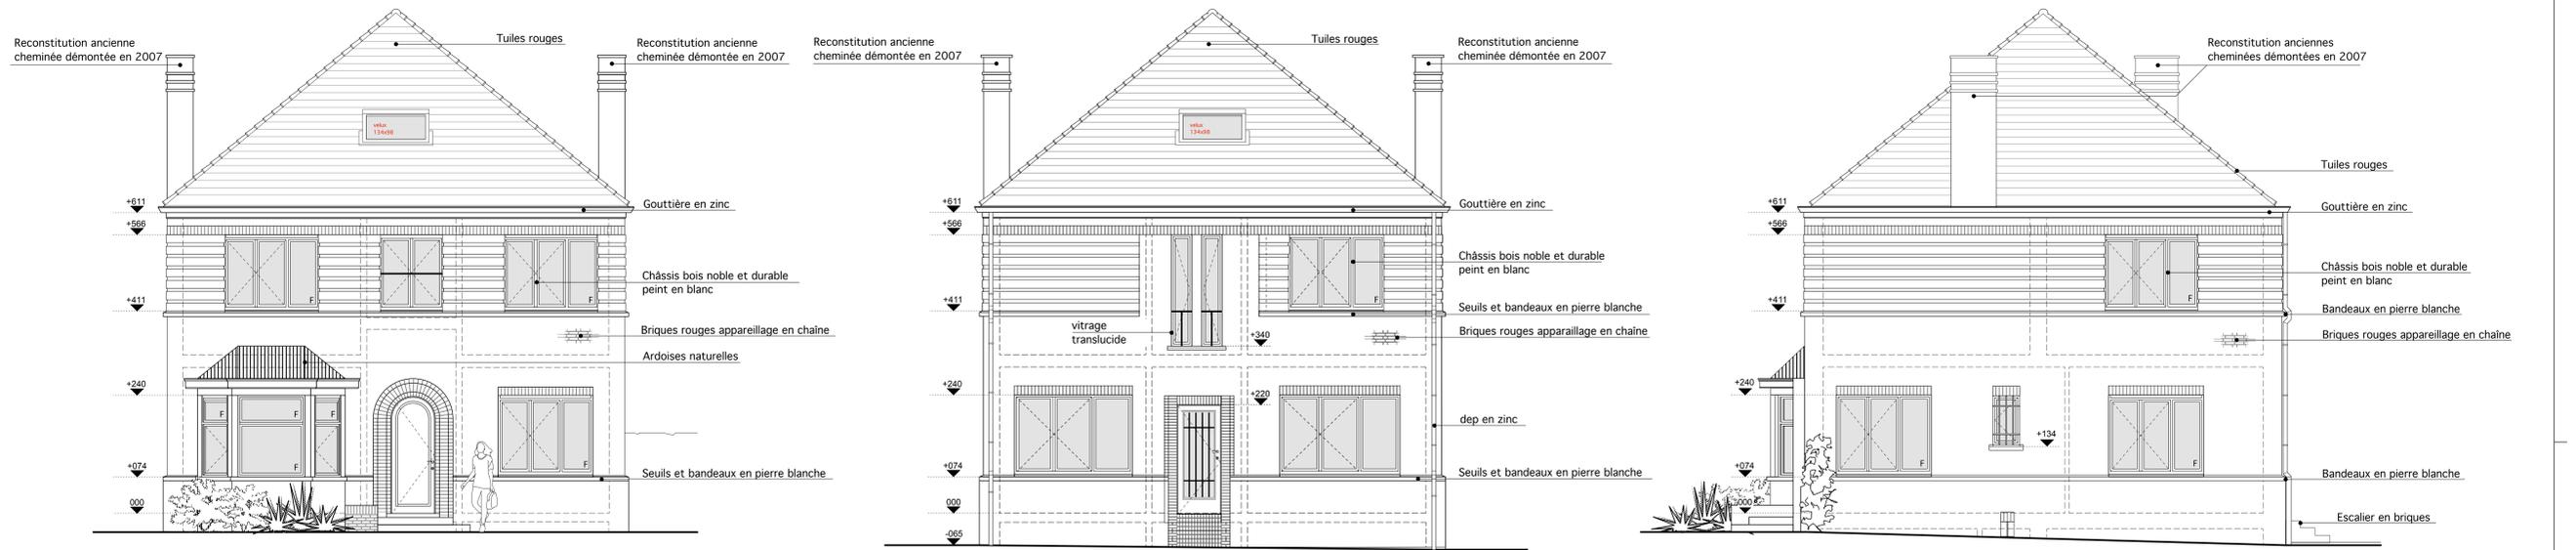


FACADE AVANT: Est

FACADE ARRIÈRE: Ouest


FACADE LATÉRALE DROITE: Nord

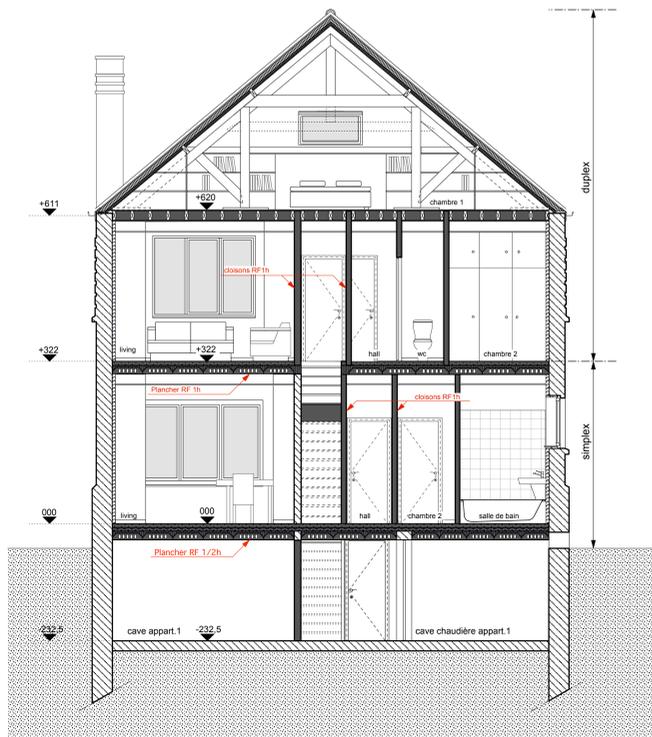


COUPE AA'

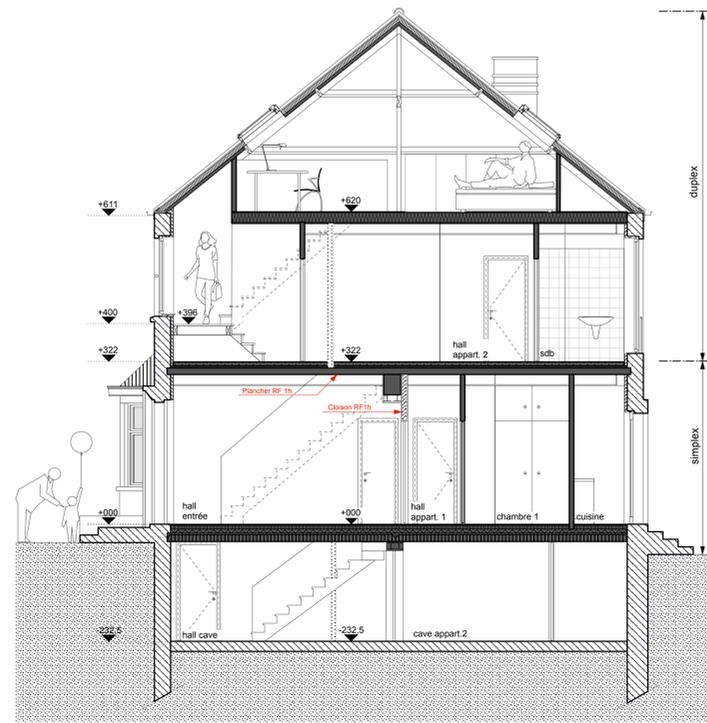

COUPE BB'

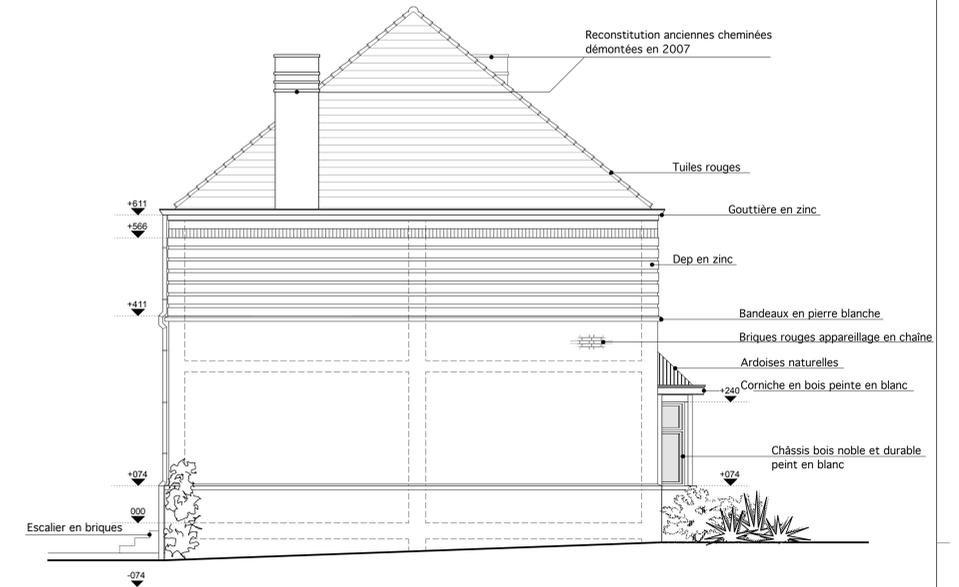


FACADE LATÉRALE GAUCHE: Sud

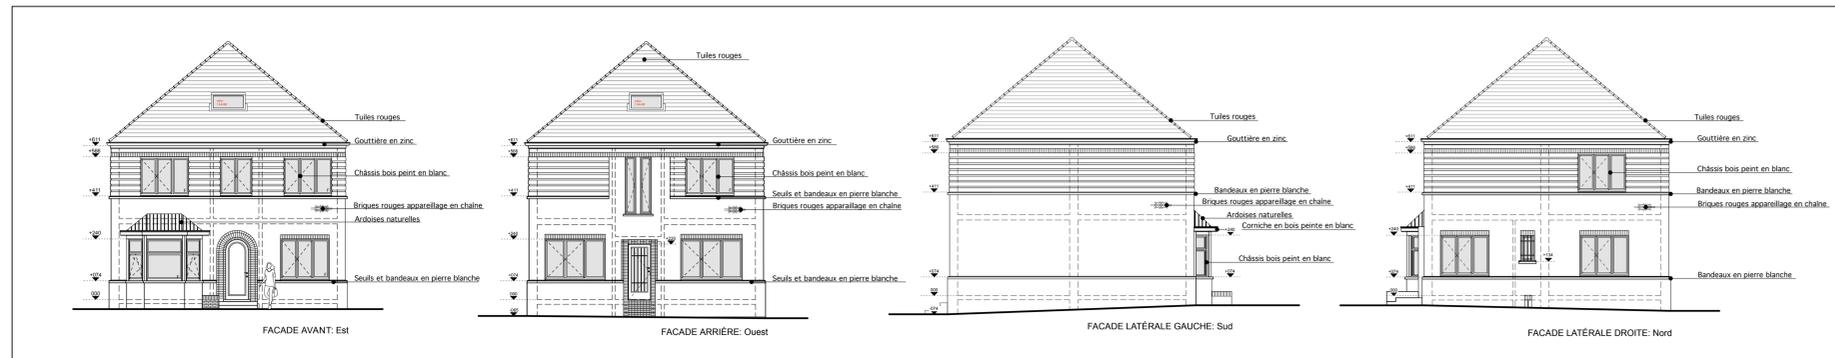

SITUATION EXISTANTE : Façades  
échelle : 1/100


objet	Rénovation d'une maison sise Chaussée de Mons 1447 à 1070 Bruxelles Cadastree : Section E 7ème division n°187L	
maître de l'ouvrage	Renovastance a.s.b.l. Rue du chimiste, 34-36 1070 Bruxelles	
architecte	Philippe Cuyllts Rue Vanderkindere, 265 à 1180 Bruxelles tel: 02/344 47 54 fax: 02/347 19 13 gsm: 0475/63 24 75	
dénomination du plan	Demande de permis d'urbanisme Situation existante : façades Situation projetée : façades et coupes	dossier n° T343 10
modifications	Suivant avis conforme de la CRMS et Commission de concertation du 20/01/2011	
date : 28 janvier 2011	échelles : 1/100 - 1/50	plan n° 3/3

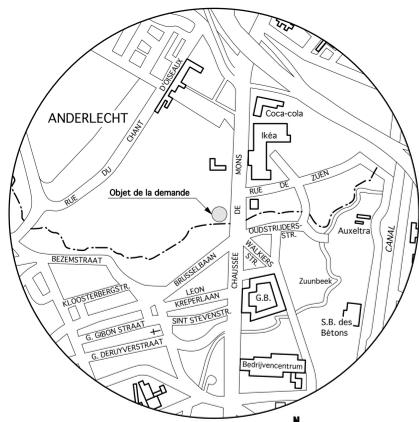

PLAN DE LOCALISATION  
échelle : 1/10.000ème



ÉLEVATION EST  
échelle : 1/200ème

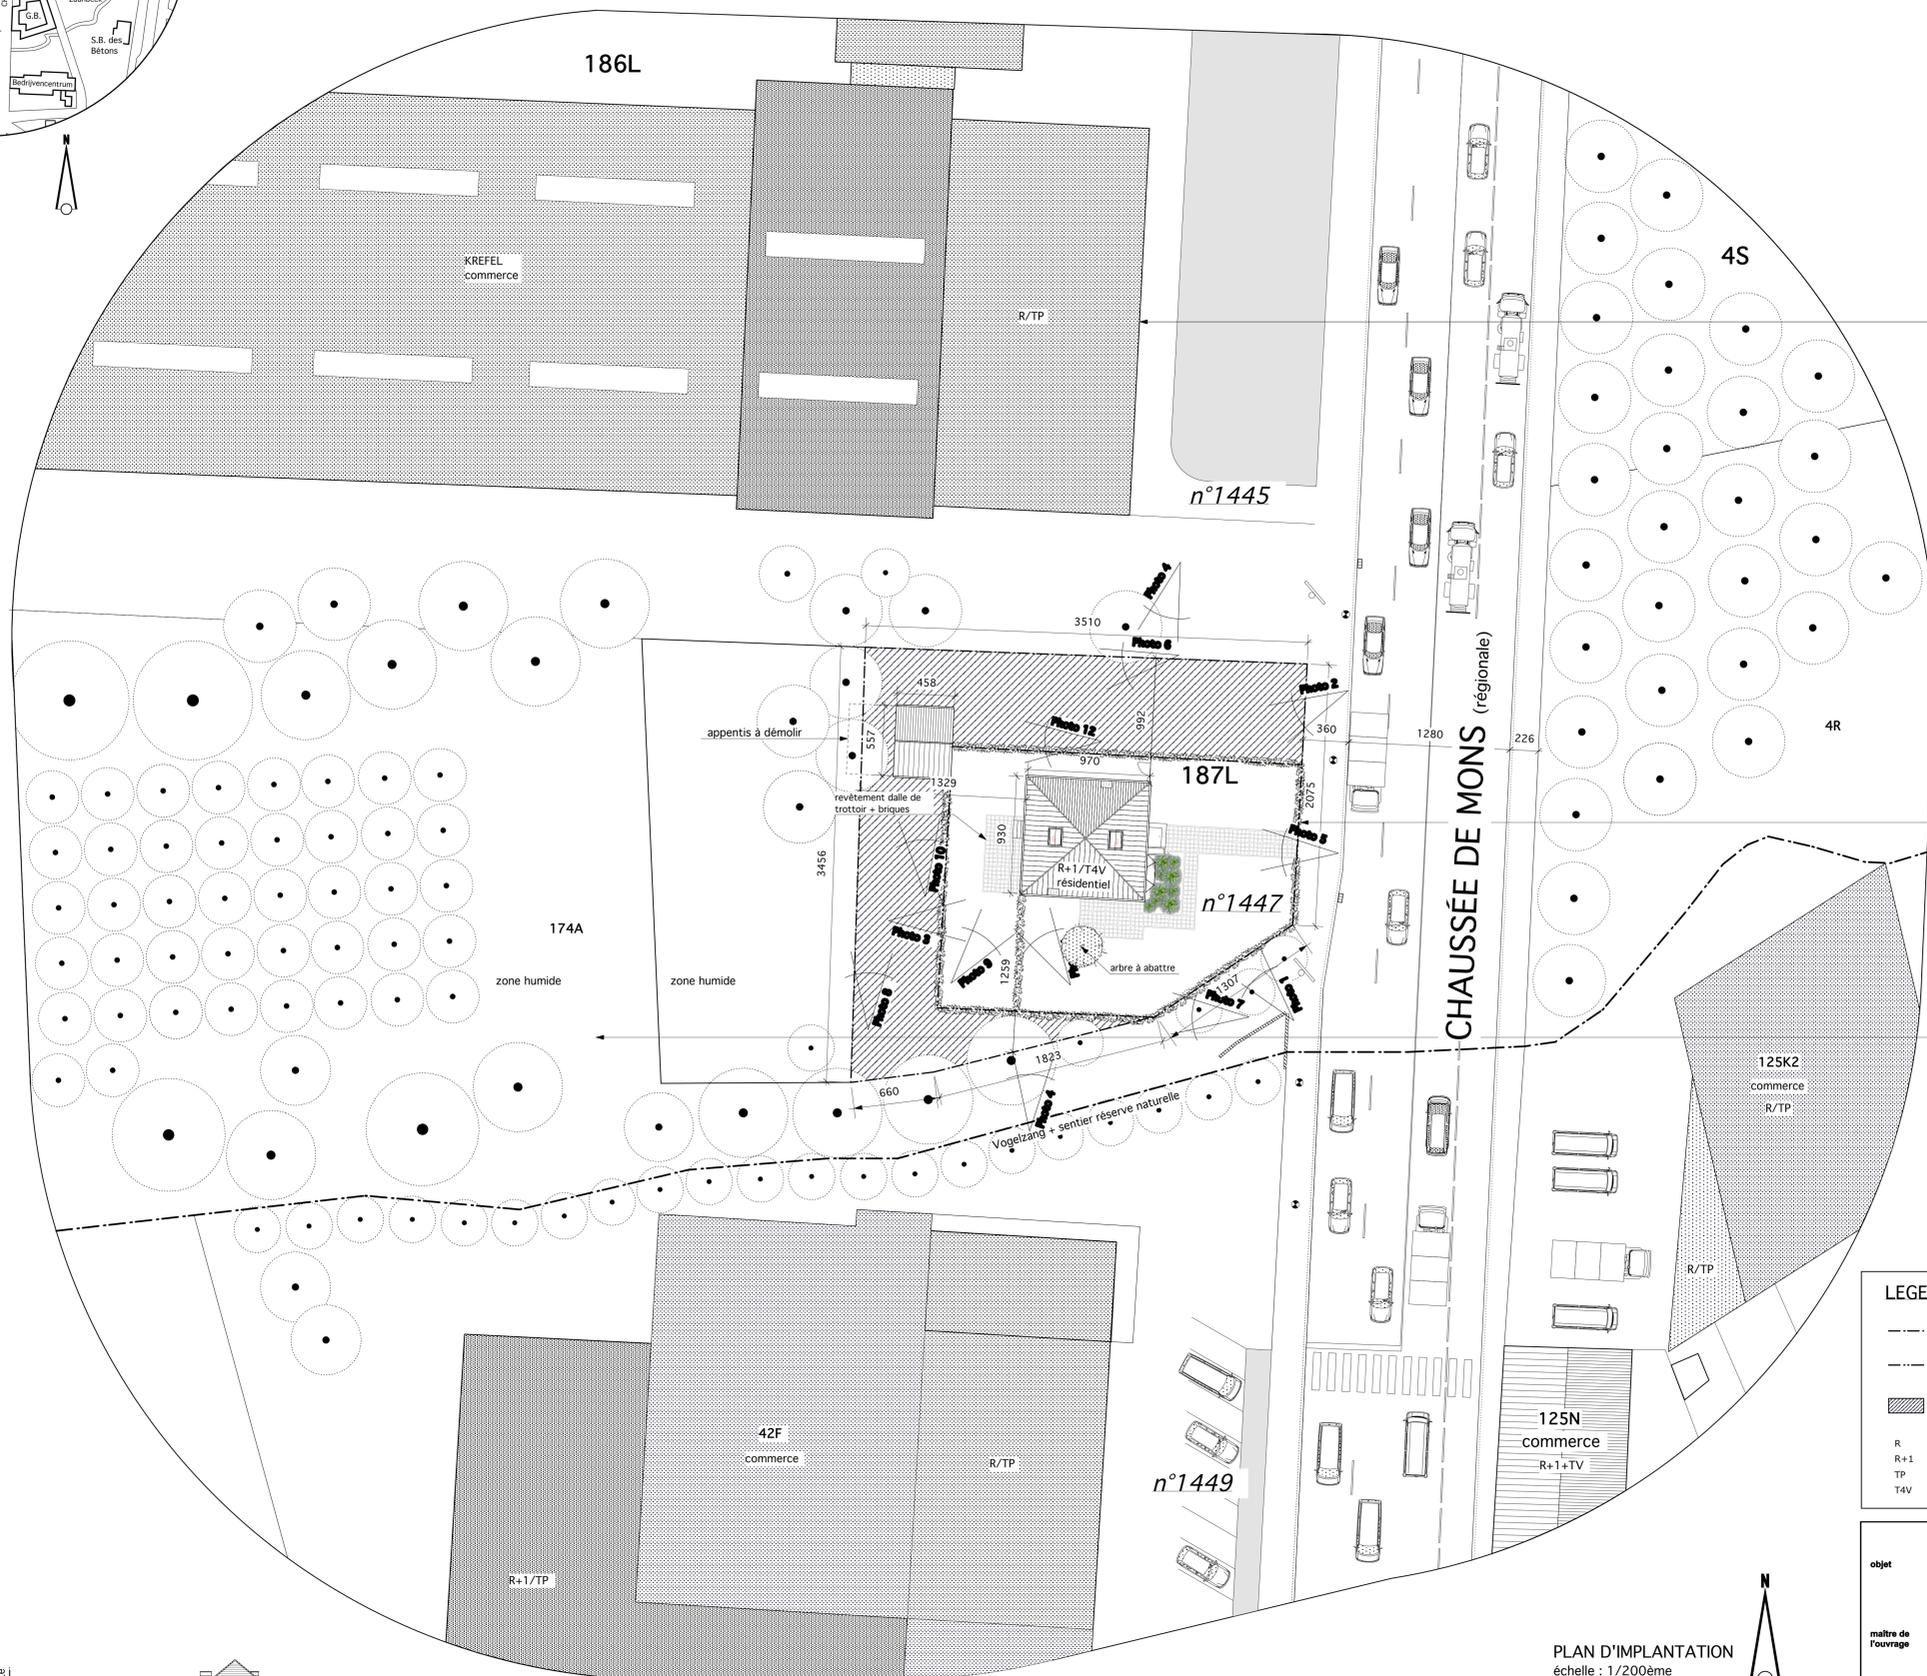

PLAN D'IMPLANTATION  
échelle : 1/200ème

**Parcelle: E 186 L**  
SOCIÉTÉ ANCIENS ÉTABLISSEMENTS BERG  
Chée de Waterloo, 538  
1050 Bruxelles (Ixelles)


**Objet de la demande**  
**Parcelle: E 187 L**  
RENOVASSISTANCE asbl  
Rue du Chimiste 34/36  
1070 Bruxelles (Anderlecht)

**Parcelle: E 174 A**  
DOMAINE DE LA COMMUNE D'ANDERLECHT  
Place du Conseil, 1  
1070 Bruxelles (Anderlecht)

**LEGENDE PLAN**

---	Limite de la zone de 10 ares 33ca appartenant à l'asbl RENOVASSISTANCE	●	Feuille existant
---	Nouvelle Limite de la zone conservée par l'asbl RENOVASSISTANCE	●	Conifère à abattre
▨	zone pouvant être cédée par l'asbl RENOVASSISTANCE aux gestionnaires de l'a.s.b.l CCN Vogelzang CBN	☉	Eclairage public
R	Rez-de-chaussée	⤴	Panneau de circulation
R+1	Rez-de-chaussée+un étage	⤵	Egout avaloir public
TP	Toiture plate	⊠	Boitier TV
T4V	Toiture à 4 versants		

<b>objet</b>	Rénovation d'une maison sise Chaussée de Mons 1447 à 1070 Bruxelles	
<b>maître de l'ouvrage</b>	RENOVASSISTANCE a.s.b.l. Rue du Chimiste 34-36 1070 Bruxelles tel.: 02/524 54 30 fax: 02/524 55 16	
<b>architecte</b>	Philippe Cuyllis Rue Vanderkindere, 265 à 1180 Bruxelles tel.: 02/344 47 54 fax: 02/347 19 13 gsm: 0475/63 24 75	
<b>dénomination du plan</b>	Plan d'exécution Plan d'implantation - élévations Plan de localisation	dossier n° T343 10
<b>modifications</b>	Suivant avis conforme de la CRMS et Commission de concertation du 20/01/2011	A
<b>date</b>	28 janvier 2010	<b>échelle</b> : 1/200 et 1/10.000 <b>plan n°</b> 1/3

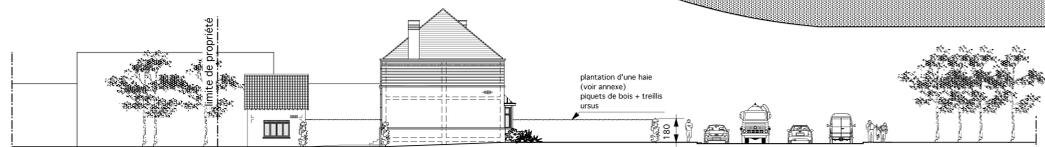

ÉLEVATION SUD  
échelle : 1/200ème