




1ER ÉTAGE

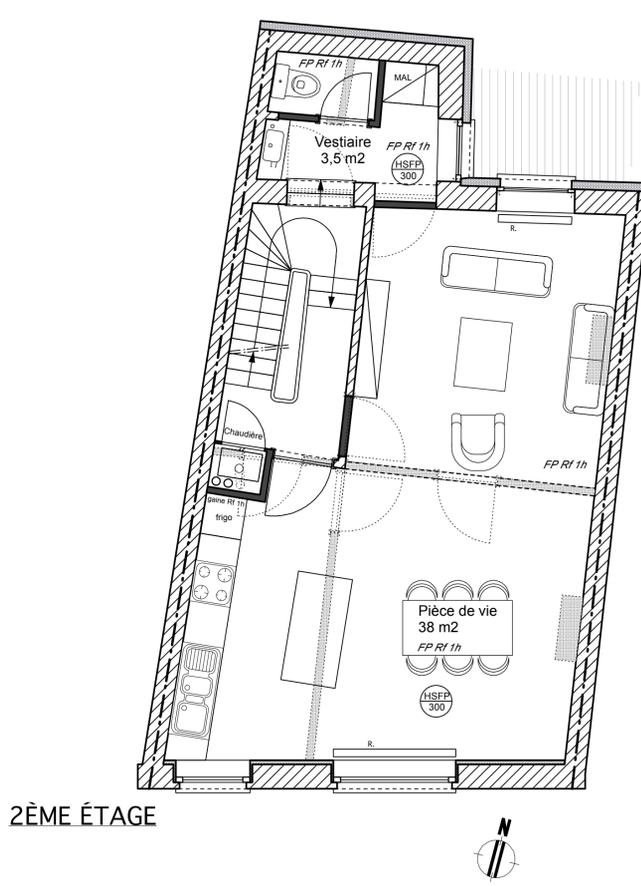


2ÈME ÉTAGE

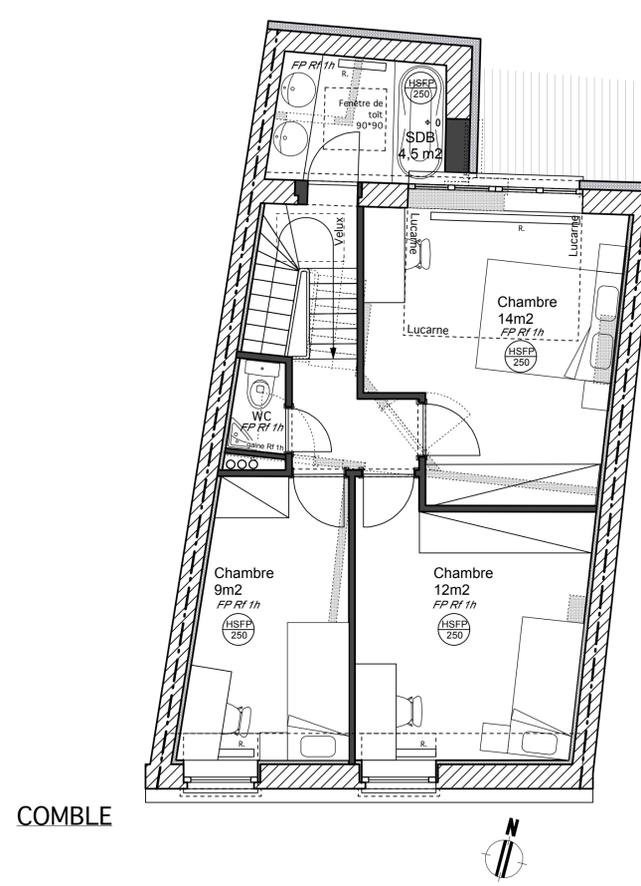


COMBLE

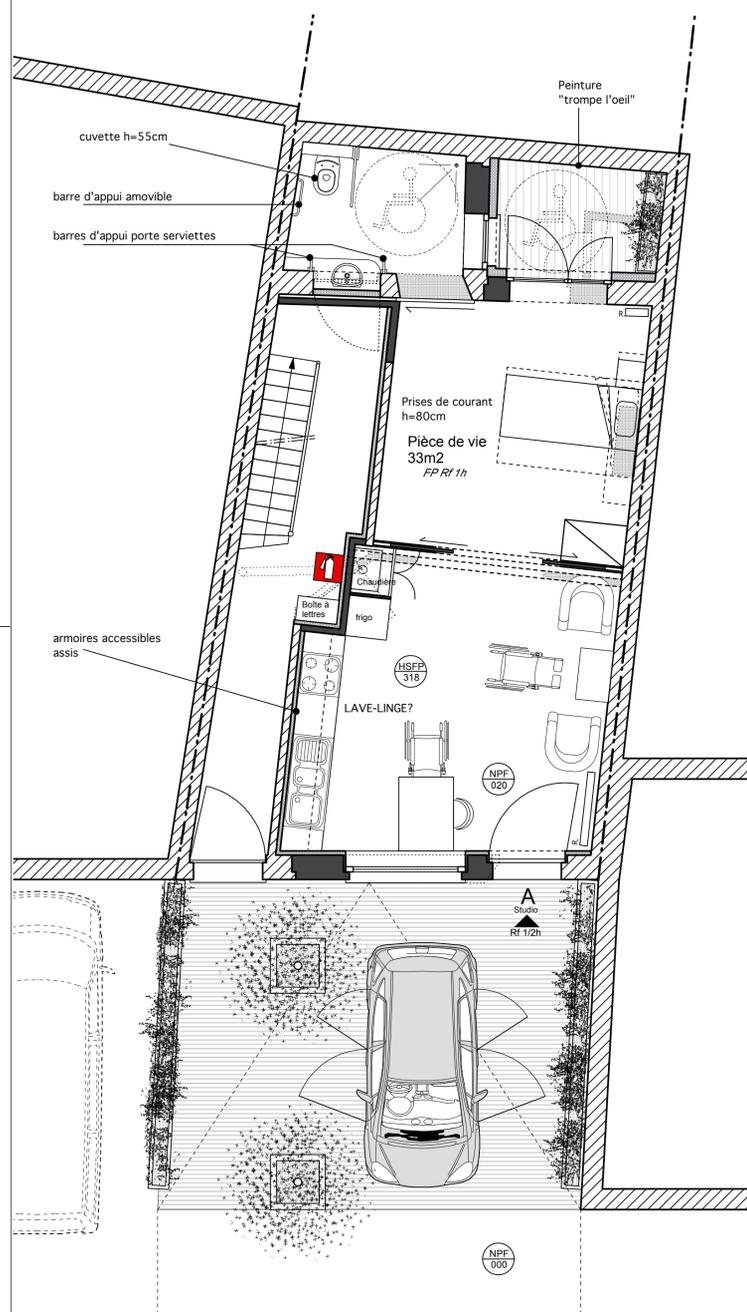


REZ-DE-CHAUSSÉE

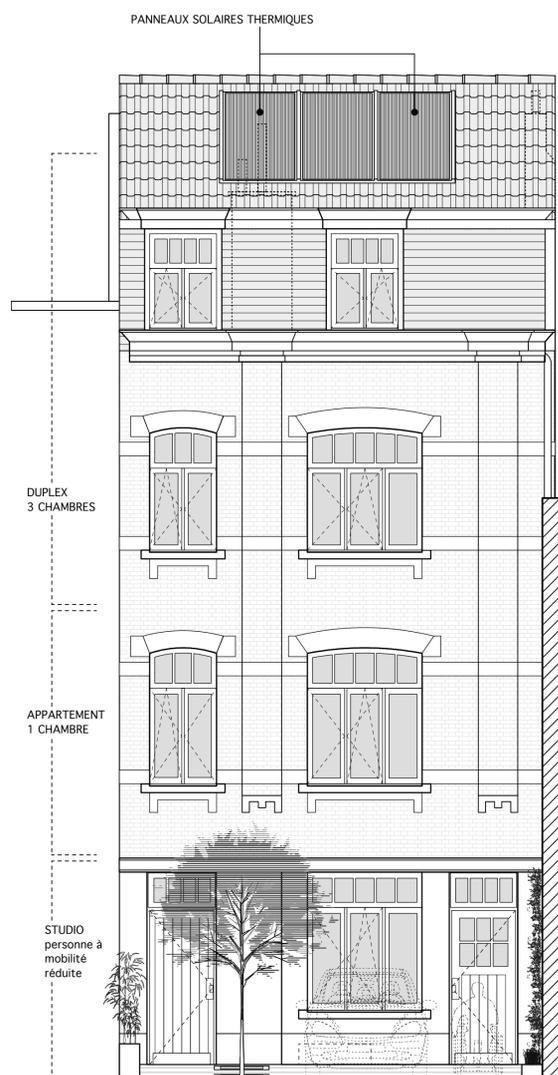

FAÇADE À RUE

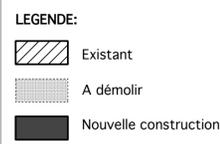

PERSPECTIVE AMÉNAGEMENT URBAIN

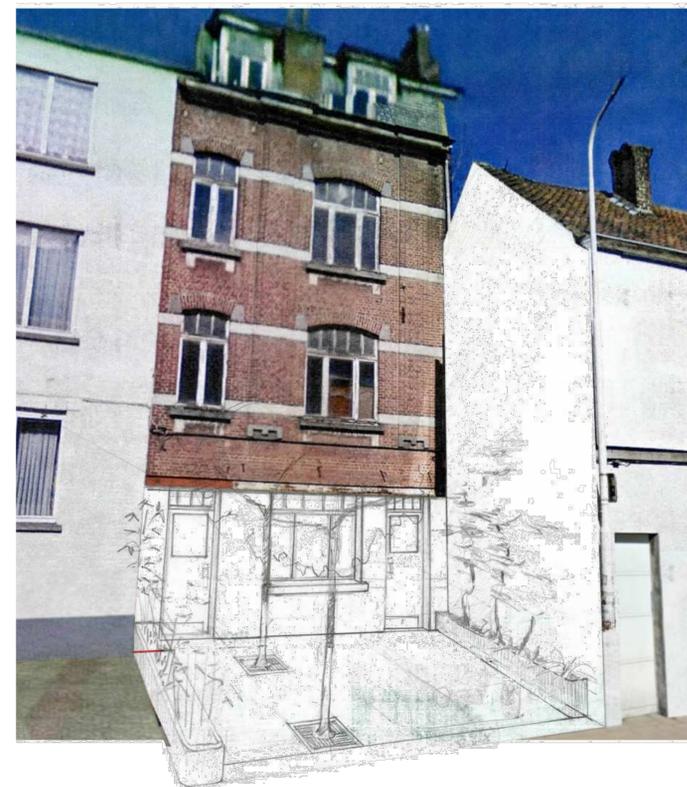

<b>objet</b>	RÉNOVATION D'UNE MAISON SISE Avenue d'Itterbeek, 179 à 1070 Anderlecht	
	PROPRIÉTÉ DE LA COMMUNE D'ANDERLECHT DOSSIER DE CANDIDATURE DE RENOVASSISTANCE ASBL	
<b>architecte</b>	Philippe Cuyllits rue Vanderkindere, 265 1180 Bruxelles tel.: 02/344 47 54 fax: 02/ 347 19 13 gsm: 0475/63 24 75 email: philippe@phcuyllits.be	
	<b>dénomination du plan</b>	Situation projetée : plans, façade à rue, perspective
date : 15/06/2012		échelle : 1/50e