





Façade arrière




Façade avant

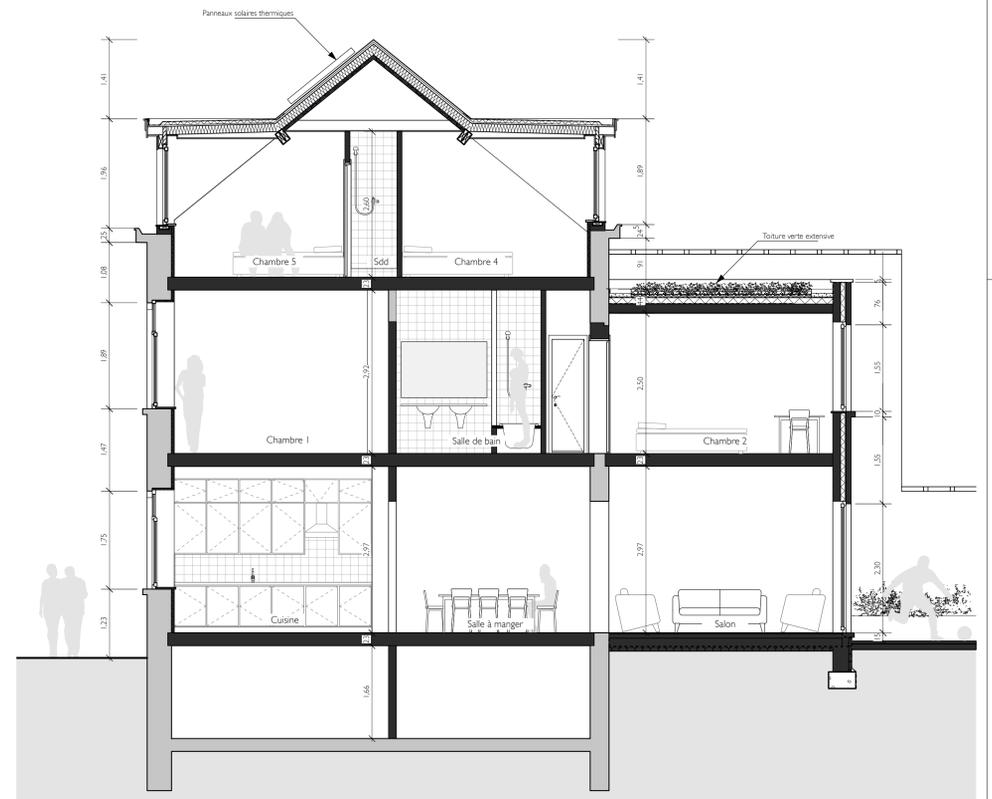


Coupe AA'

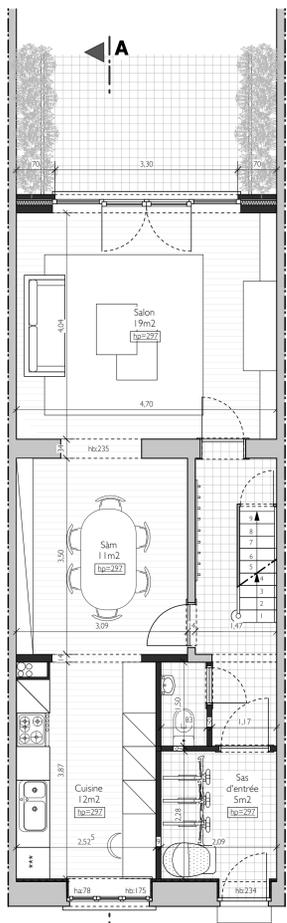


Plan Rez-de-chaussée

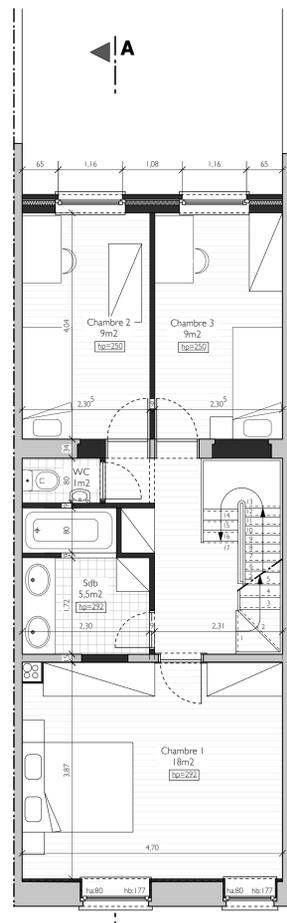

Plan étage

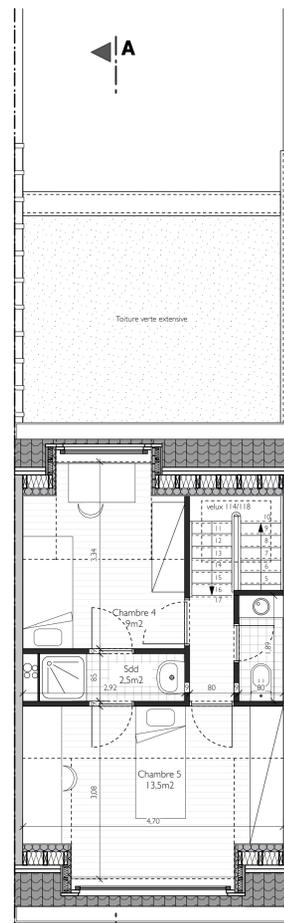

Plan combles

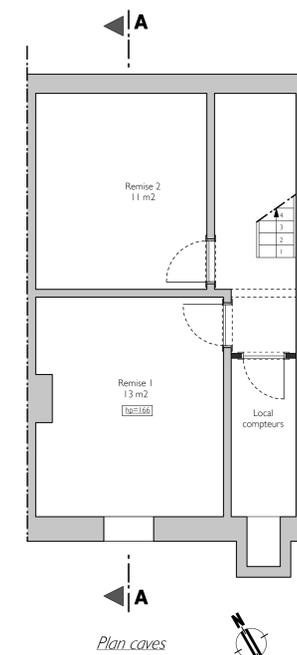

Plan caves

LEGENDE:  
 Existant  
 Nouvelle construction

objet	Transformation d'une maison sise Rue Adolphe Willemijns 205 à 1070 Bruxelles		dossier n°
maître de l'ouvrage	Renovassiance a.s.b.l. Rue du chimiste, 34-36 1070 Bruxelles		
architecte	Philippe Cuyllits Rue Vanderkindere, 265 à 1180 Bruxelles tel.: 02/344 47 54 fax: 02/347 19 13 gsm: 0475/63 24 75		
dénomination du plan	Avant-projet Plans - coupe - façades		
modifications			
date : 27 octobre 2012	échelle : 1/50	plan n° 2	