

surf=16.39m²

surf=1.54m²

S=9.75m²

PLANCHER
EN BOIS

S=11.83m²

RUE E. STUCKENS

projet
rénovation d'immeuble
logement unifamilial

rue STUCKENS 19
 1140 EVERE

ESQUISSE
REZ DE CHEE

GUS sprl
architectes


Ganny GRAUX
 &
georges VANHAMME
 bd du Souverain 84 1170 Bruxelles
 tel. : 02 675 43 20
 fax. : 02 672 91 41
 gsm. : 0466 74 01 01
 e-mail: gvanhamme@gus.be

georges vanhamme 15/09/05

STUC	.
es 2 / 7	.

scale: 1:50
 A4
 A4-prtrt-2cmpm--STUC-fr-ES
 10/4/2009 14:17:08

print & file info
 ...systemplotr\printer.plt
 ...dtpes\plogus\assession.tol
 P:\STUC\Bplans\Stuc-fr-1.dgn

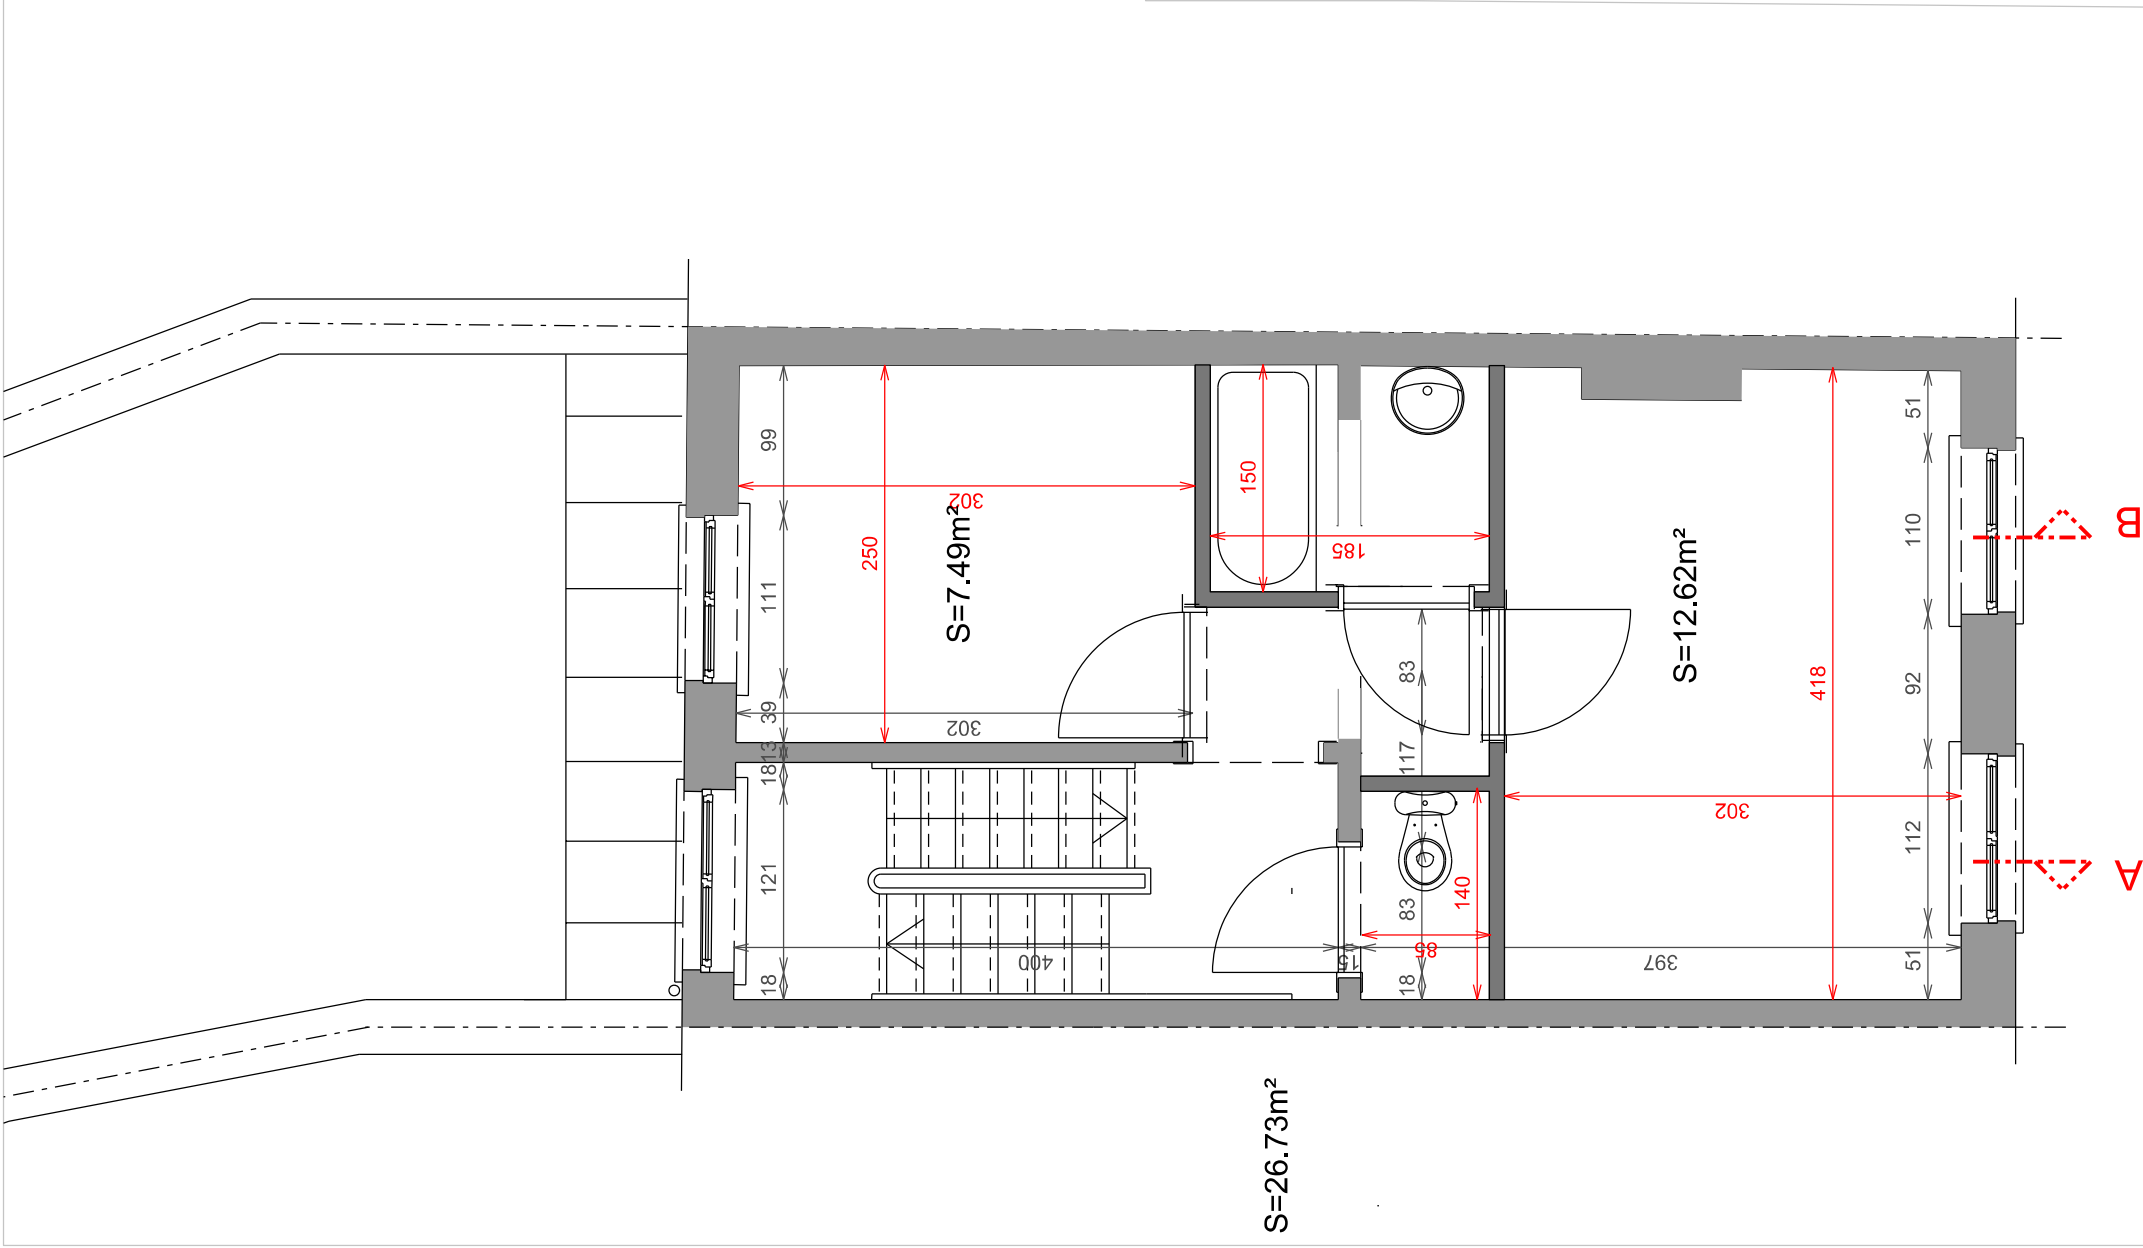

projet

rénovation d'immeuble
logement unifamilial

rue STUCKENS 19
1140 EVERE

ESQUISSE

ETAGE1



gus
architectes

danny GRAUX

&

georges VANHAMME

bd du Souverain 84 1170 Bruxelles

tel. : 02 675 43 20

fax. : 02 672 91 41

gsm. : 0466 74 01 01

e-mail: gvanhamme@gus.be


georges vanhamme 15/09/05

STUC	.
es 4 / 7	.

edit. : 10/4/2009	scale: 1/50
input: mvg/yc	A4
	Ac-prtrt-2cmpm--STUC4--ES
	10/4/2009 14:18:08

print & file info
...systemplodrv\printer.plt
...tablespg\dwgsetup\stuc4.dwg
P:\STUC\Bplans\stuc4-1.dgn

Combes

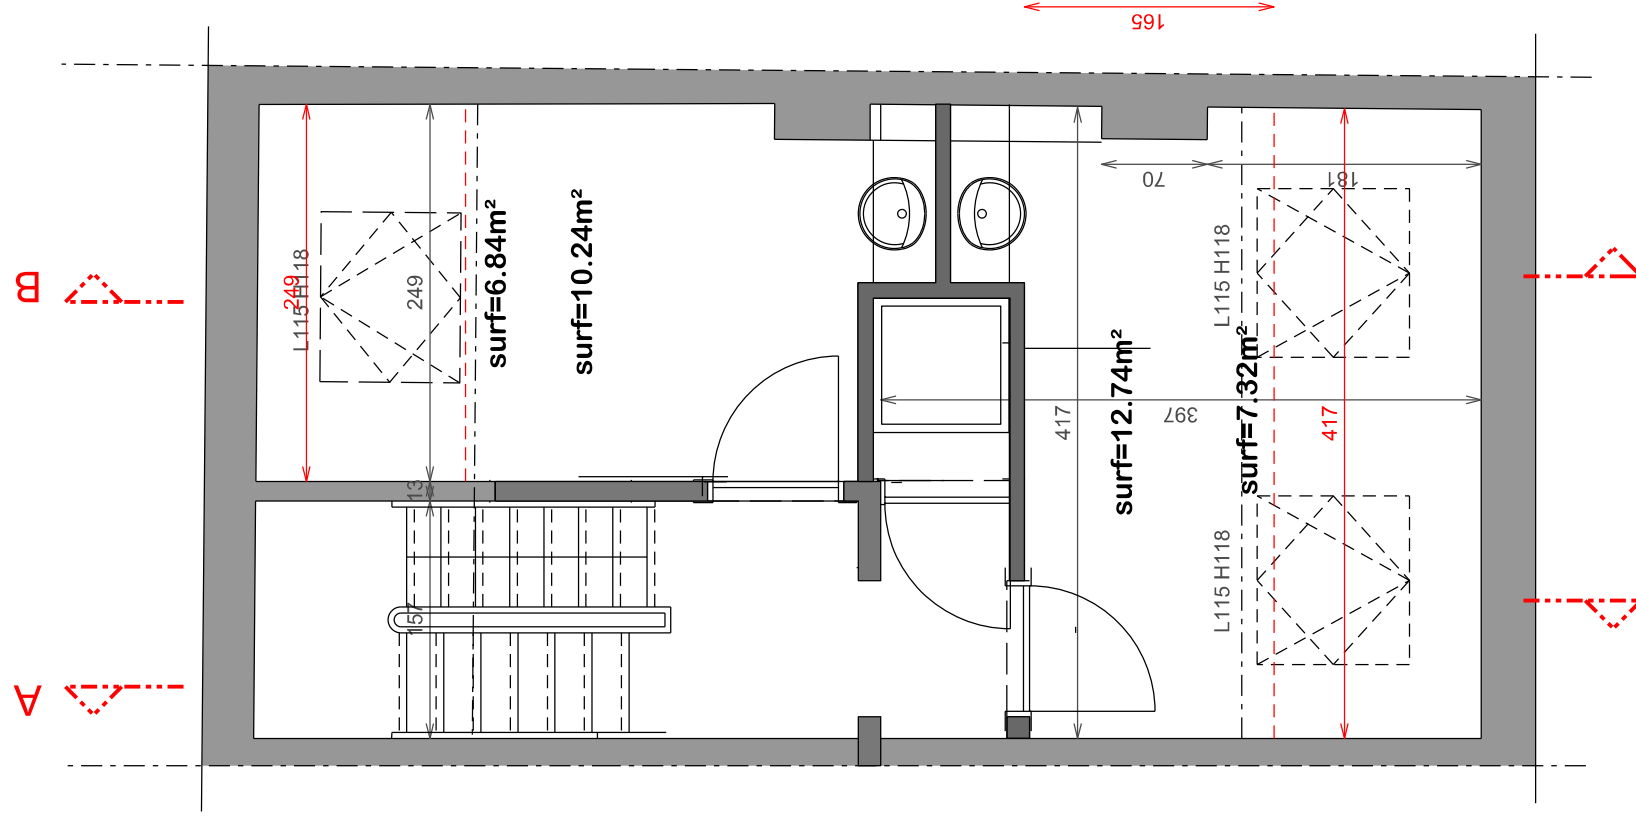

projet

rénovation d'immeuble
logement unifamilial

rue STUCKENS 19
1140 EVERE

ESQUISSE
ETAGE2

GUS sprl
architectes

Ganny GRAUX

&
georges VANHAMME

bd du Souverain 84 1170 Bruxelles

tel. : 02 675 43 20

fax. : 02 672 91 41

gsm. : 0466 74 01 01

e-mail: gvanhamme@gus.be

georges vanhamme

15/09/05

STUC

es 5 / 7

edit. : 10/4/2009

input. mvgivric

scale: 1:50

A4

Ac-prtrt-2cmpm--STUC4-ES

10/4/2009 14:16:30

print & file info

...systemplodrv\printer.plt

...files\pvgius\gusdistribu.tol

P:\STUC\9\Plans\Stuc19-1.dgn